


PŮDORYS PŘÍZEMÍ - NÁVRH 1 : 50

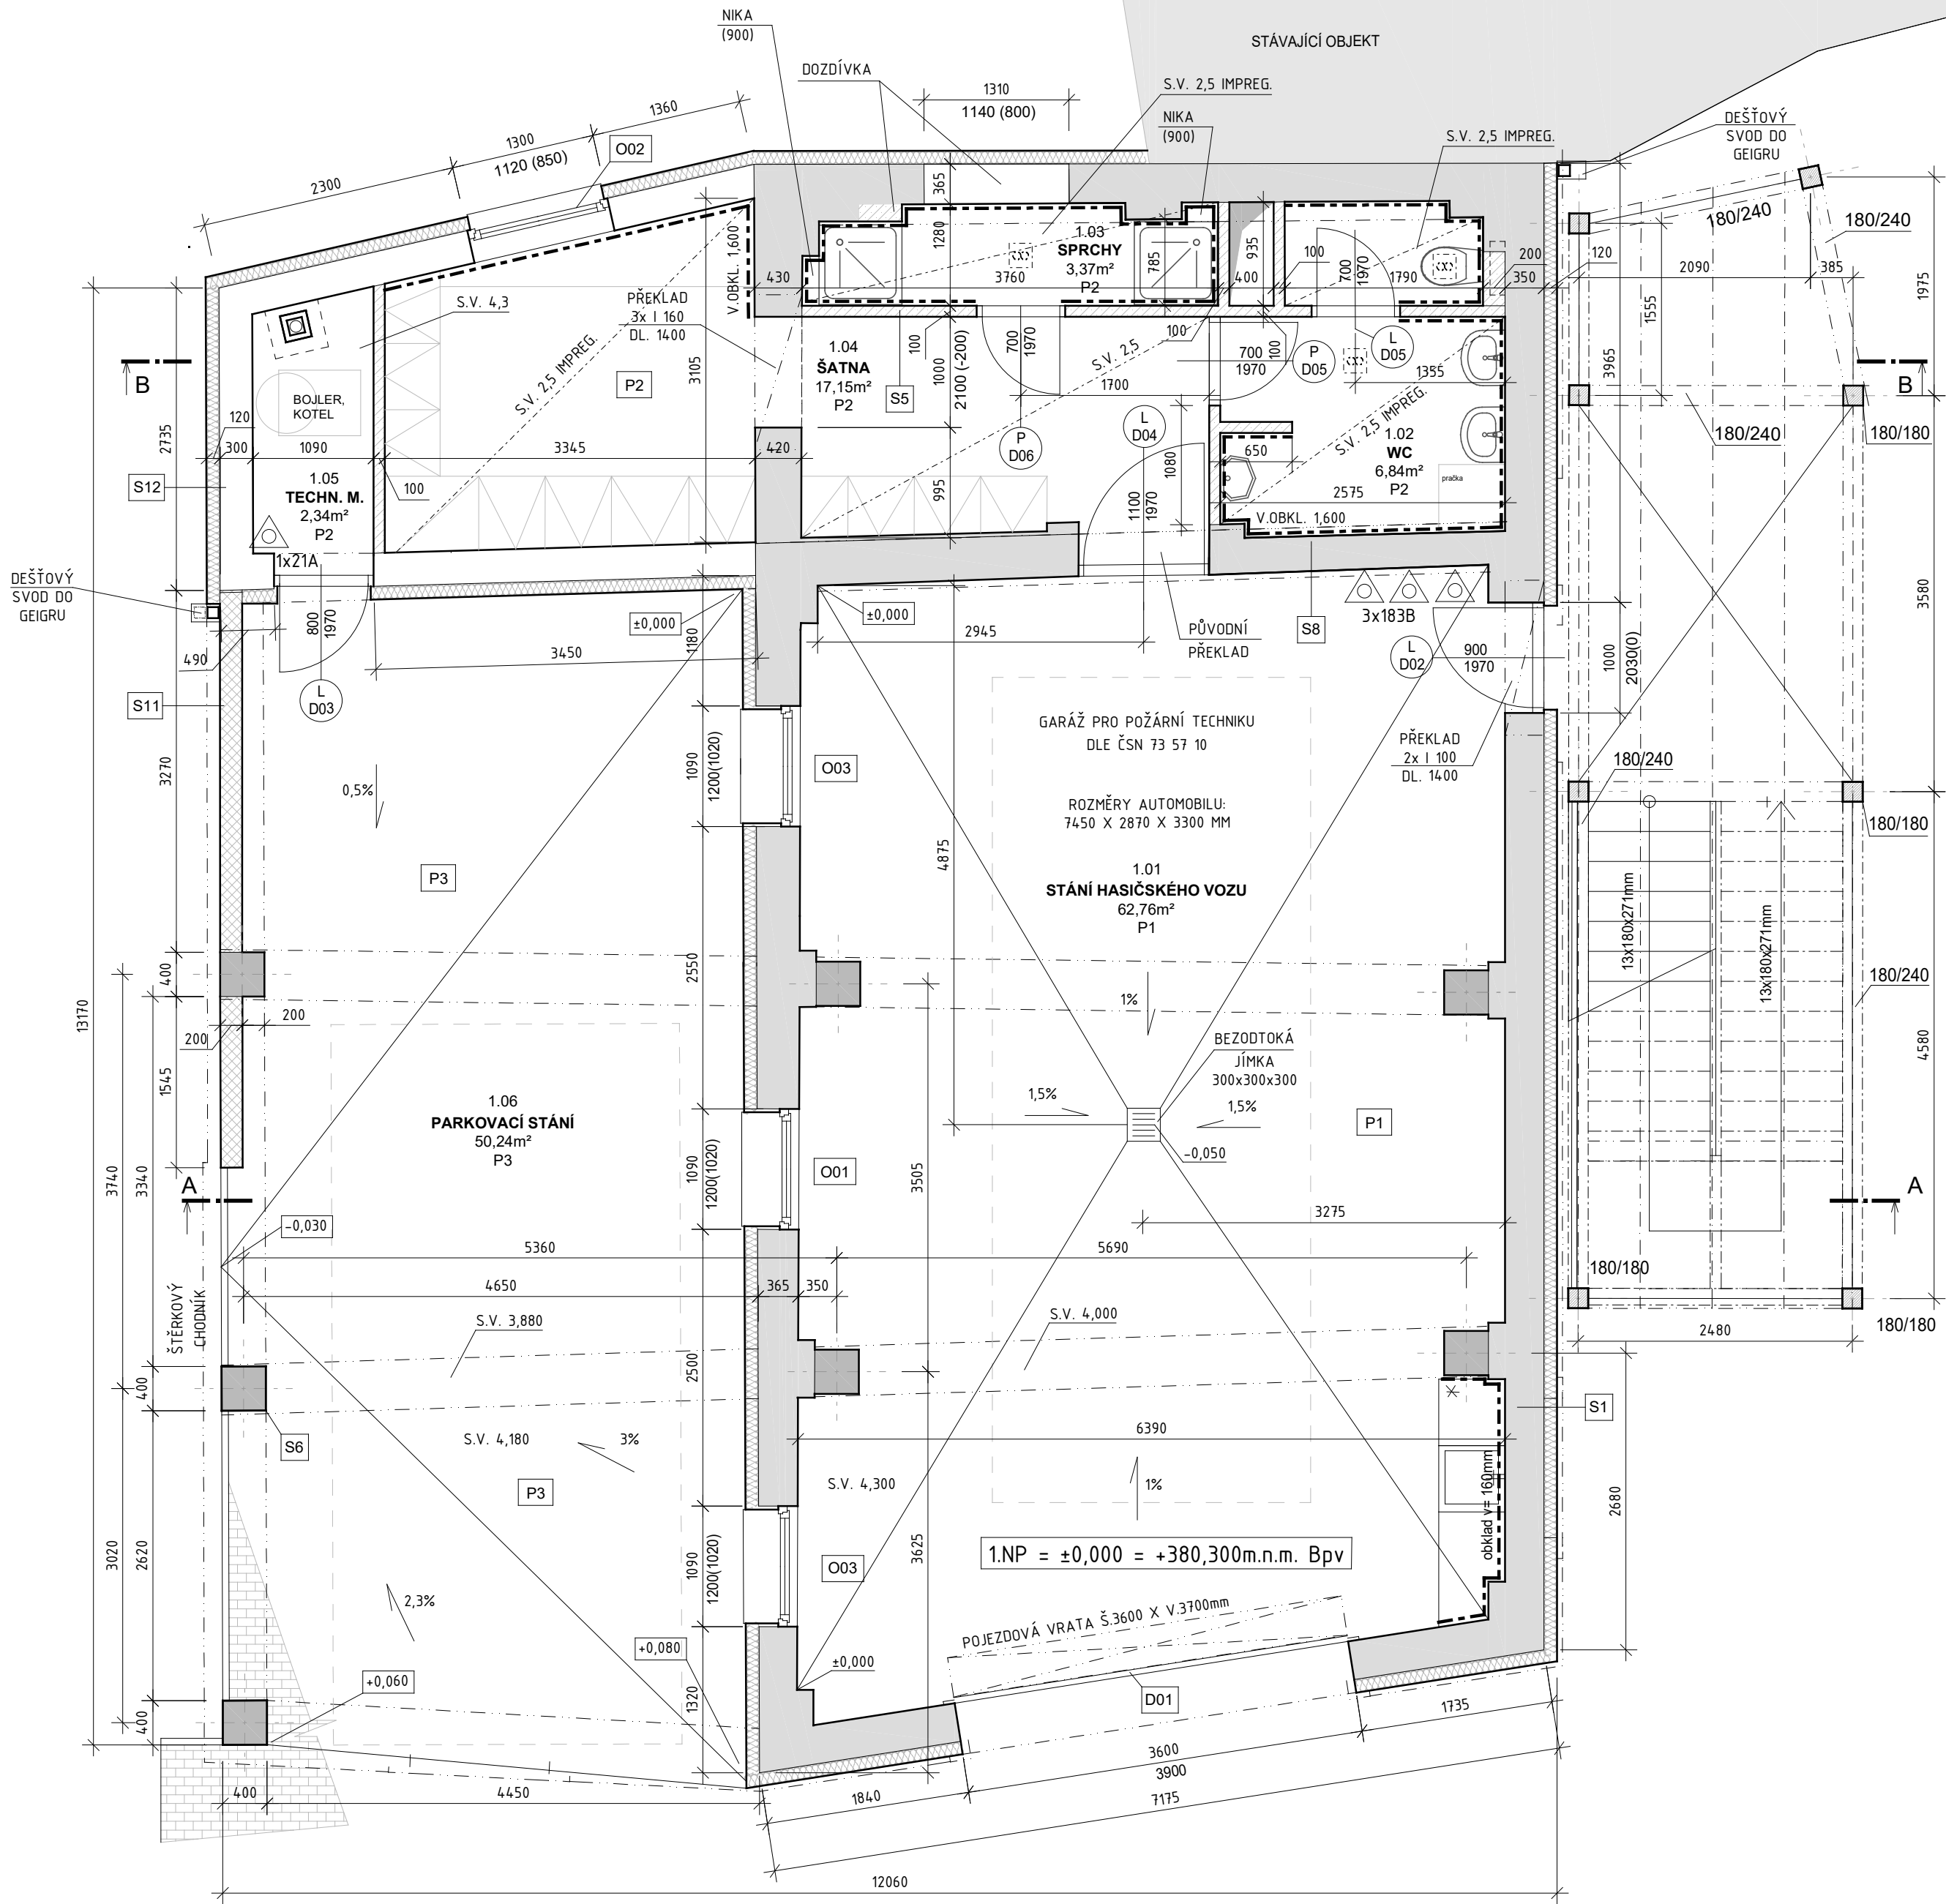

LEGENDA:

- CIHLA PLNÁ PÁLENÁ - STÁVAJÍCÍ ZDIVO
- PLYNOSILIKÁTOVÉ ZDIVO P2-480 50,100,125,150mm
- PLYNOSILIKÁTOVÉ ZDIVO P2-500 200mm
- KOMÍNOVÁ TVÁRNICE PT 40/31
- ŽELEZOBETONOVÁ KONSTRUKCE
- PROSTÝ BETON
- DŘEVĚNÁ KONSTRUKCE
- ZDIVO CIHLA DUTINOVÁ 365mm 20MPa (příp. plná290/140/65 CP2) na VPCM 10MPa
- PLYNOSILIKÁTOVÉ ZDIVO P2-400 300, 375mm
- KAMENNÁ VATA FASÁDNÍ TL. 120mm
- XPS 100mm
- TALÍŘOVÝ VENTIL ODTAHU V PODHLEDU
- PŘENOSNÝ HASÍCÍ PŘÍSTROJ
- KOMÍNOVÝ SYSTÉM BETONOVÝ 240x240mm PRO KONDENZAČNÍ KOTLE VČ. POTRUBÍ A HLAVICE

POZNÁMKY:
NENÍ-LI UVEDENO JINAK, BUDOU OBKLADY STĚN PROVEDENY DO VÝŠKY 1,6m NAD PODLAHU

VŠECHNY PODLAHOVÉ VRSTVY PO OBVODĚ DILATOVAT 20mm

ZATEPLENÍ PŘETÁHNOUT 30mm PŘES RÁMY OKEN

SPRCHOVÉ VANIČKY Š. 750mm!

Tabulka místností 1.NP						
Č.	Název místnosti	Plocha (m2)	Náslapná vrstva		Strop	
			Skł.	Povrch	Sv.v.	Povrch
1.01	STÁNÍ HASIČSKÉHO VOZU	62,76	P1	cem. potěr	4,00/4,30	flex. štuk, malba
1.02	WC	6,84	P2	ker. dlažba	2,50	SDK imprg., malba
1.03	SPRCHY	3,37	P2	ker. dlažba	2,50	SDK imprg., malba
1.04	ŠATNY	17,15	P2	ker. dlažba	2,50	SDK imprg., malba
1.05	TECH. M.	2,34	P2	ker. dlažba	4,30	flex. štuk, malba
1.06	PARKOVACÍ STÁNÍ	50,24	P3	zámk. dlažba	3,88/4,18	ETICS
		142,70 m²				

1.NP = ±0,000 = +380,300 m.n.m. Bpv

	Hasičská zbrojnice Rochlov					
	MÍSTO STAVBY: Rochlov 115, č. parc. st. 70, 330 23, Nýřany					
	INVESTOR: Obec Rochlov, Rochlov 31, 330 23, Nýřany, IČ 00572861					
	ČÁST: D.1.1 Architektonicko-stavební řešení					
	NÁZEV VÝKRESU: PŮDORYS 1NP - NÁVRH					
AUTOR PROJEKTU: OYE atelier Ing. arch. Š. Holečková Ing. arch. K. Zdychová J. Knihy 337, Rokycany info@oye-atelier.cz +420 774 98 42 50 www.oye-atelier.cz	STUPEŇ: DPS		FORMÁT: A2	Č. VÝKR: D.1.1.4.1	Č. PARÉ:	
	MĚŘÍTKO: 1:50		VYPRACOVAL: Ing. arch. Josef Smyčka			
	DATUM: 18.12.2017		ČÍSLO ZAKÁZKY: _10_15			
	ZODP. PROJEKTANT: Ing. Josef Zdych, č.a.0200658					