


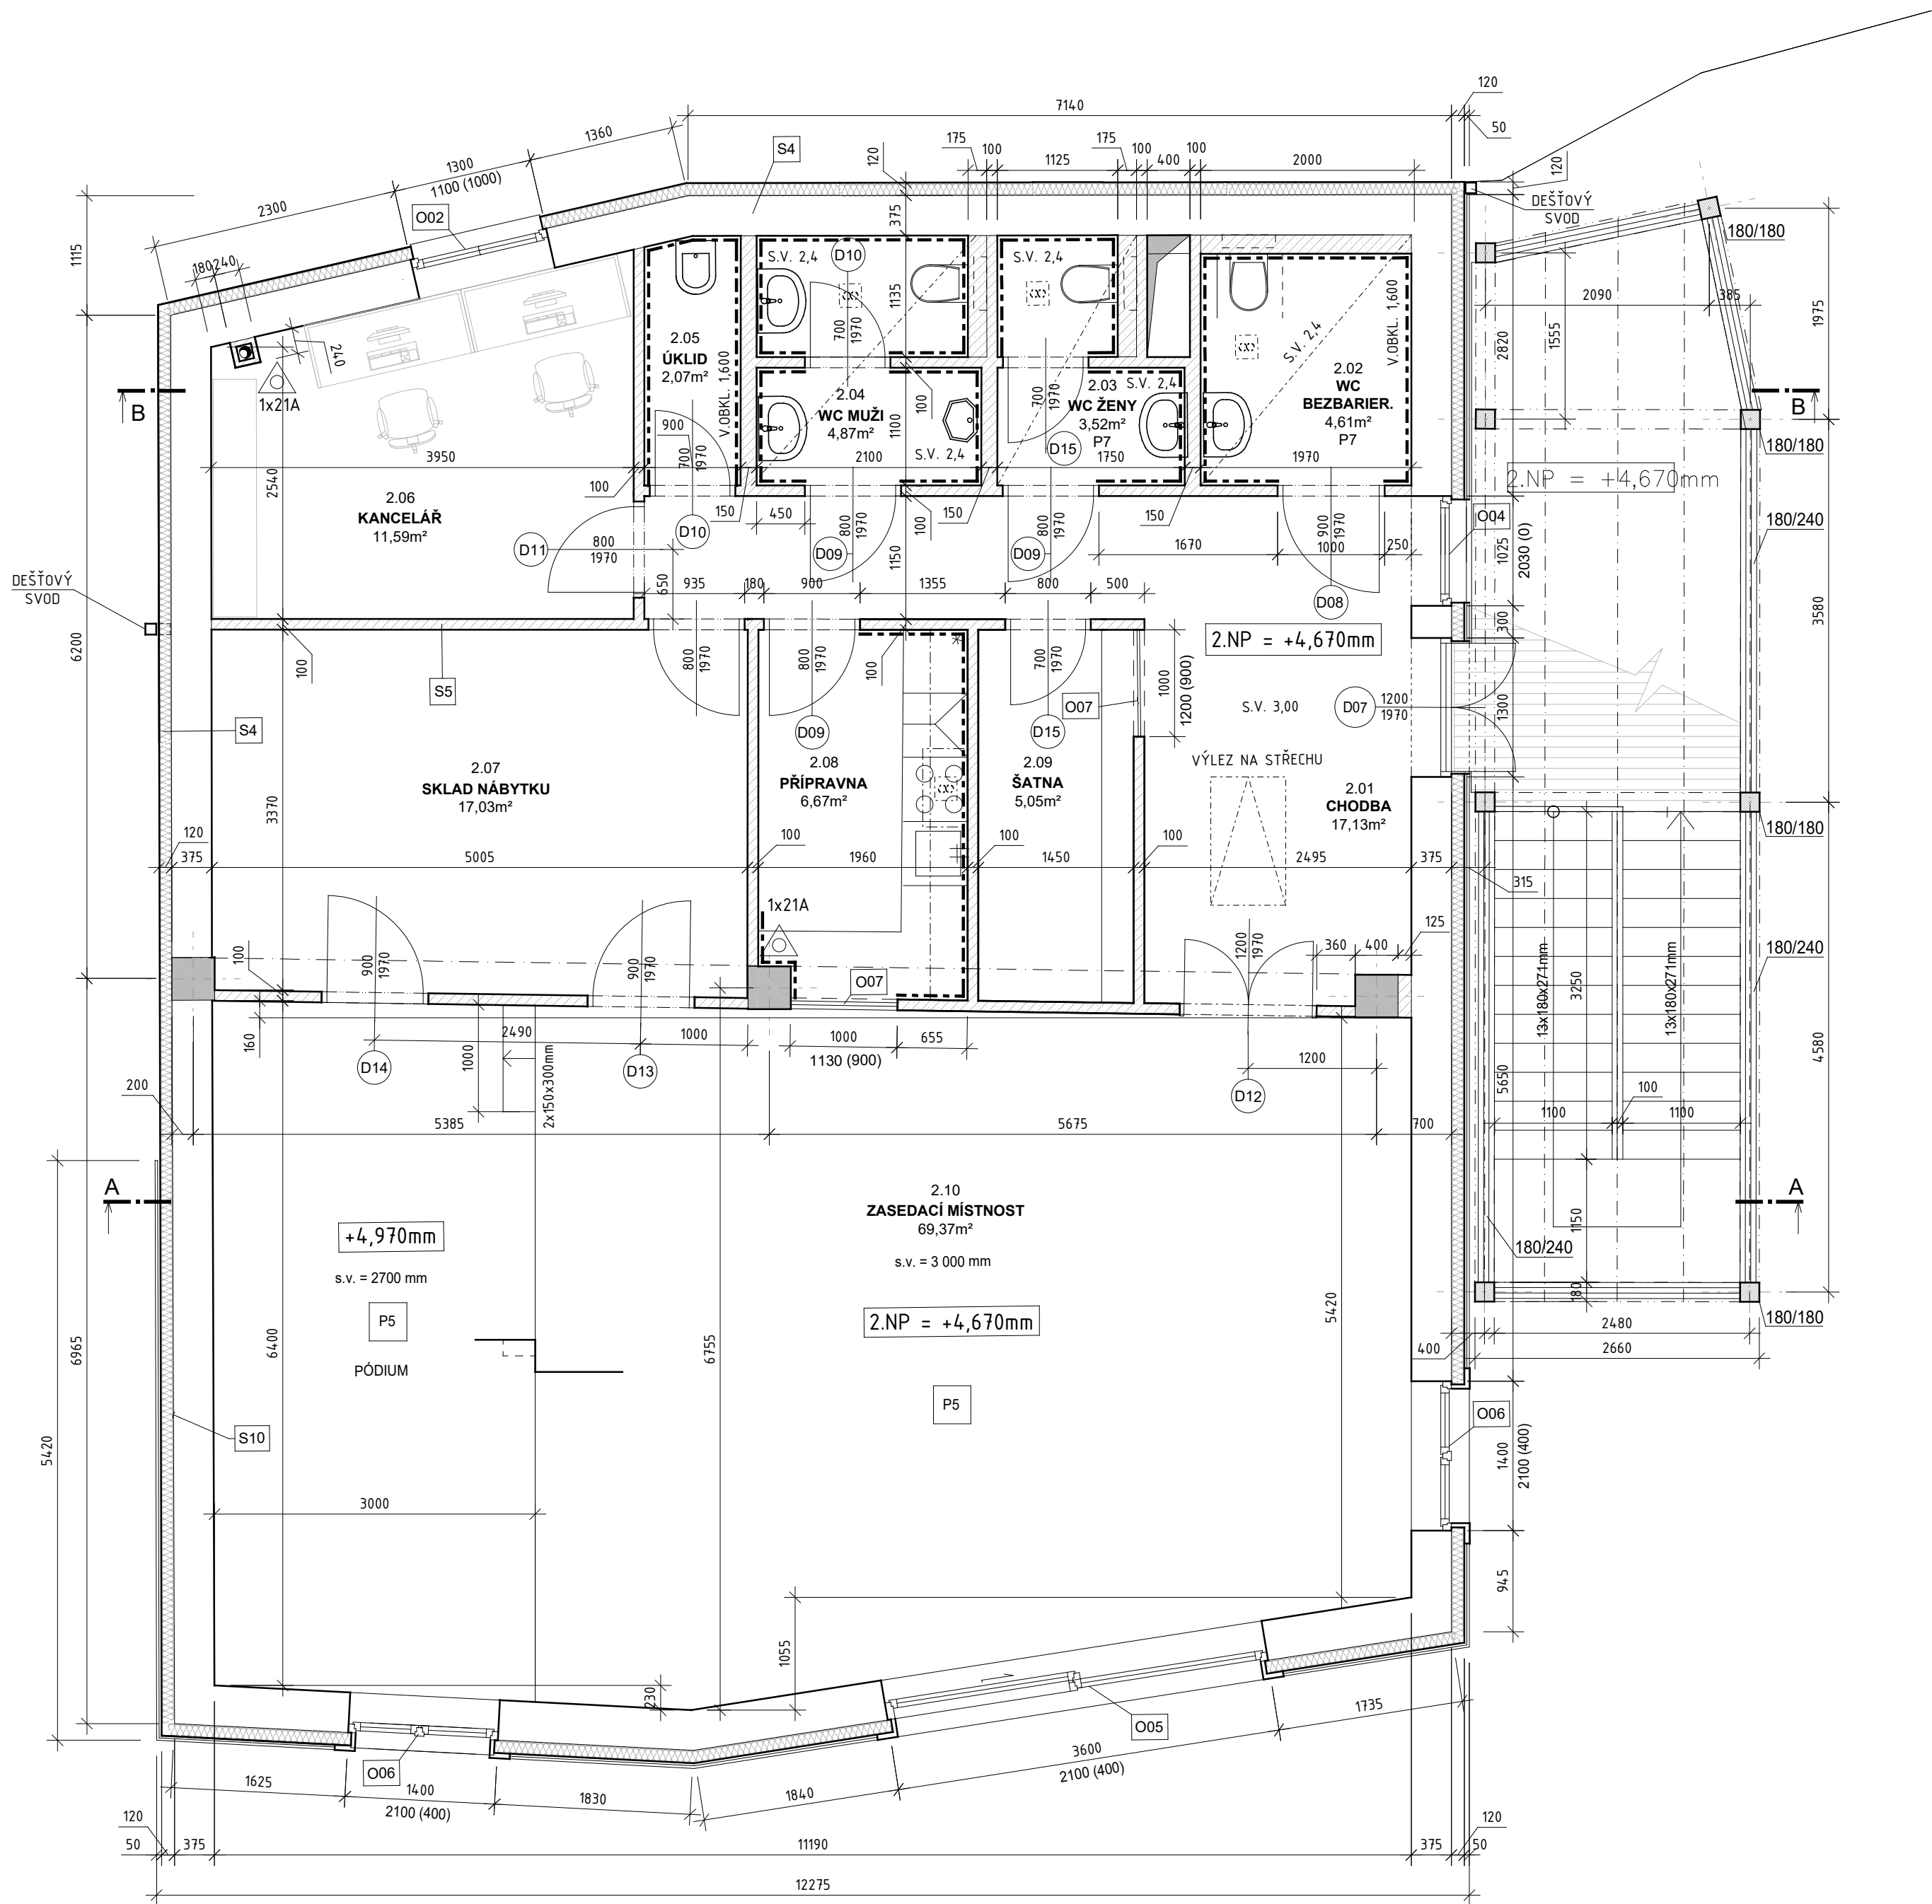

PŮDORYS PATRA - NÁVRH 1 : 50

LEGENDA:


- PLYNOSILIKÁTOVÉ ZDIVO P2-480 50,100,125,150mm
- ZTRACENÉ BEDNĚNÍ - KOMÍNOVÁ TVÁRNICE PT 40/31 -ŽELEZOBETONOVÝ SLOUP
- DŘEVĚNÁ KONSTRUKCE
- PLYNOSILIKÁTOVÉ ZDIVO P2-400 300, 375mm
- KAMENNÁ VATA FASÁDNÍ TL. 120mm
- KOMÍNOVÝ SYSTÉM BETONOVÝ 240x240mm PRO KONDENZAČNÍ KOTLE VČ. POTRUBÍ A HLAVICE
- PŘENOSNÝ HASÍČÍ PŘÍSTROJ
- TALÍŘOVÝ VENTIL ODTAHU V PODHLEDU

POZNÁMKY:
NEJÍ-LI UVEDENO JINAK, BUDOU OBKLADY STĚN PROVEDENY DO VÝŠKY 1,6m NAD PODLAHU

ZATEPLENÍ PŘETÁHNOUT 30mm PŘES RÁMY OKEN

VŠECHNY PODLAHOVÉ VRSTVY PO OBVODĚ DILATOVAT 15mm

Tabulka místností 2.NP					
Č.	Název místnosti	Plocha (m2)	Nášlapná vrstva		Strop
			Skł.	Povrch	Sv. v.
2.01	CHODBA	17,13	P4	Laminát vlýsy	3,00m
2.02	WC BEZBAR	4,61	P7	Ker. dlažba	2,40m
2.03	WC ŽENY	3,52	P7	Ker. dlažba	2,40m
2.04	WC MUŽI	4,87	P7	Ker. dlažba	2,40m
2.05	ÚKLID	2,07	P7	Ker. dlažba	3,00m
2.06	KANCELÁŘ	11,59	P4	Laminát vlýsy	3,00m
2.07	SKLAD NÁBYTKU	17,03	P7	Ker. dlažba	3,00m
2.08	PŘÍPRAVNA	6,67	P7	Ker. dlažba	3,00m
2.09	ŠATNA	5,05	P7	Ker. dlažba	3,00m
2.10	ZASEDACÍ MÍSTNOST	69,37	P4	Laminát vlýsy	3,00(2,70)m
		141,91 m²			

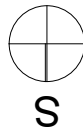

1.NP = ±0,000 = +380,300 m.n.m. Bpv

	Hasičská zbrojnice Rochlov			
	MÍSTO STAVBY: Rochlov 115, č. parc. st. 70, 330 23, Nýřany			
	INVESTOR: Obec Rochlov, Rochlov 31, 330 23, Nýřany, IČ 00572861			
	ČÁST: D.1.1 Architektonicko-stavební řešení			
AUTOR PROJEKTU: OYE atelier Ing. arch. Š. Holečková Ing. arch. K. Žďychová J. Knihy 337, Rokycany info@oye-atelier.cz +420 774 98 42 50 www.oye-atelier.cz	NÁZEV VÝKRESU: PŮDORYS 2NP - NÁVRH			
	STUPEŇ: DPS	FORMÁT: A2	Č. VÝKR: D.1.1.4.2	Č. PARÉ:
	MĚŘÍTKO: 1:50	VYPRACOVAL: Ing. arch. Josef Smyčka		
	DATUM: 18.12.2017	ČÍSLO ZAKÁZKY: _10_15		