



DETAIL ATIKY S OBKLADM 1 : 10

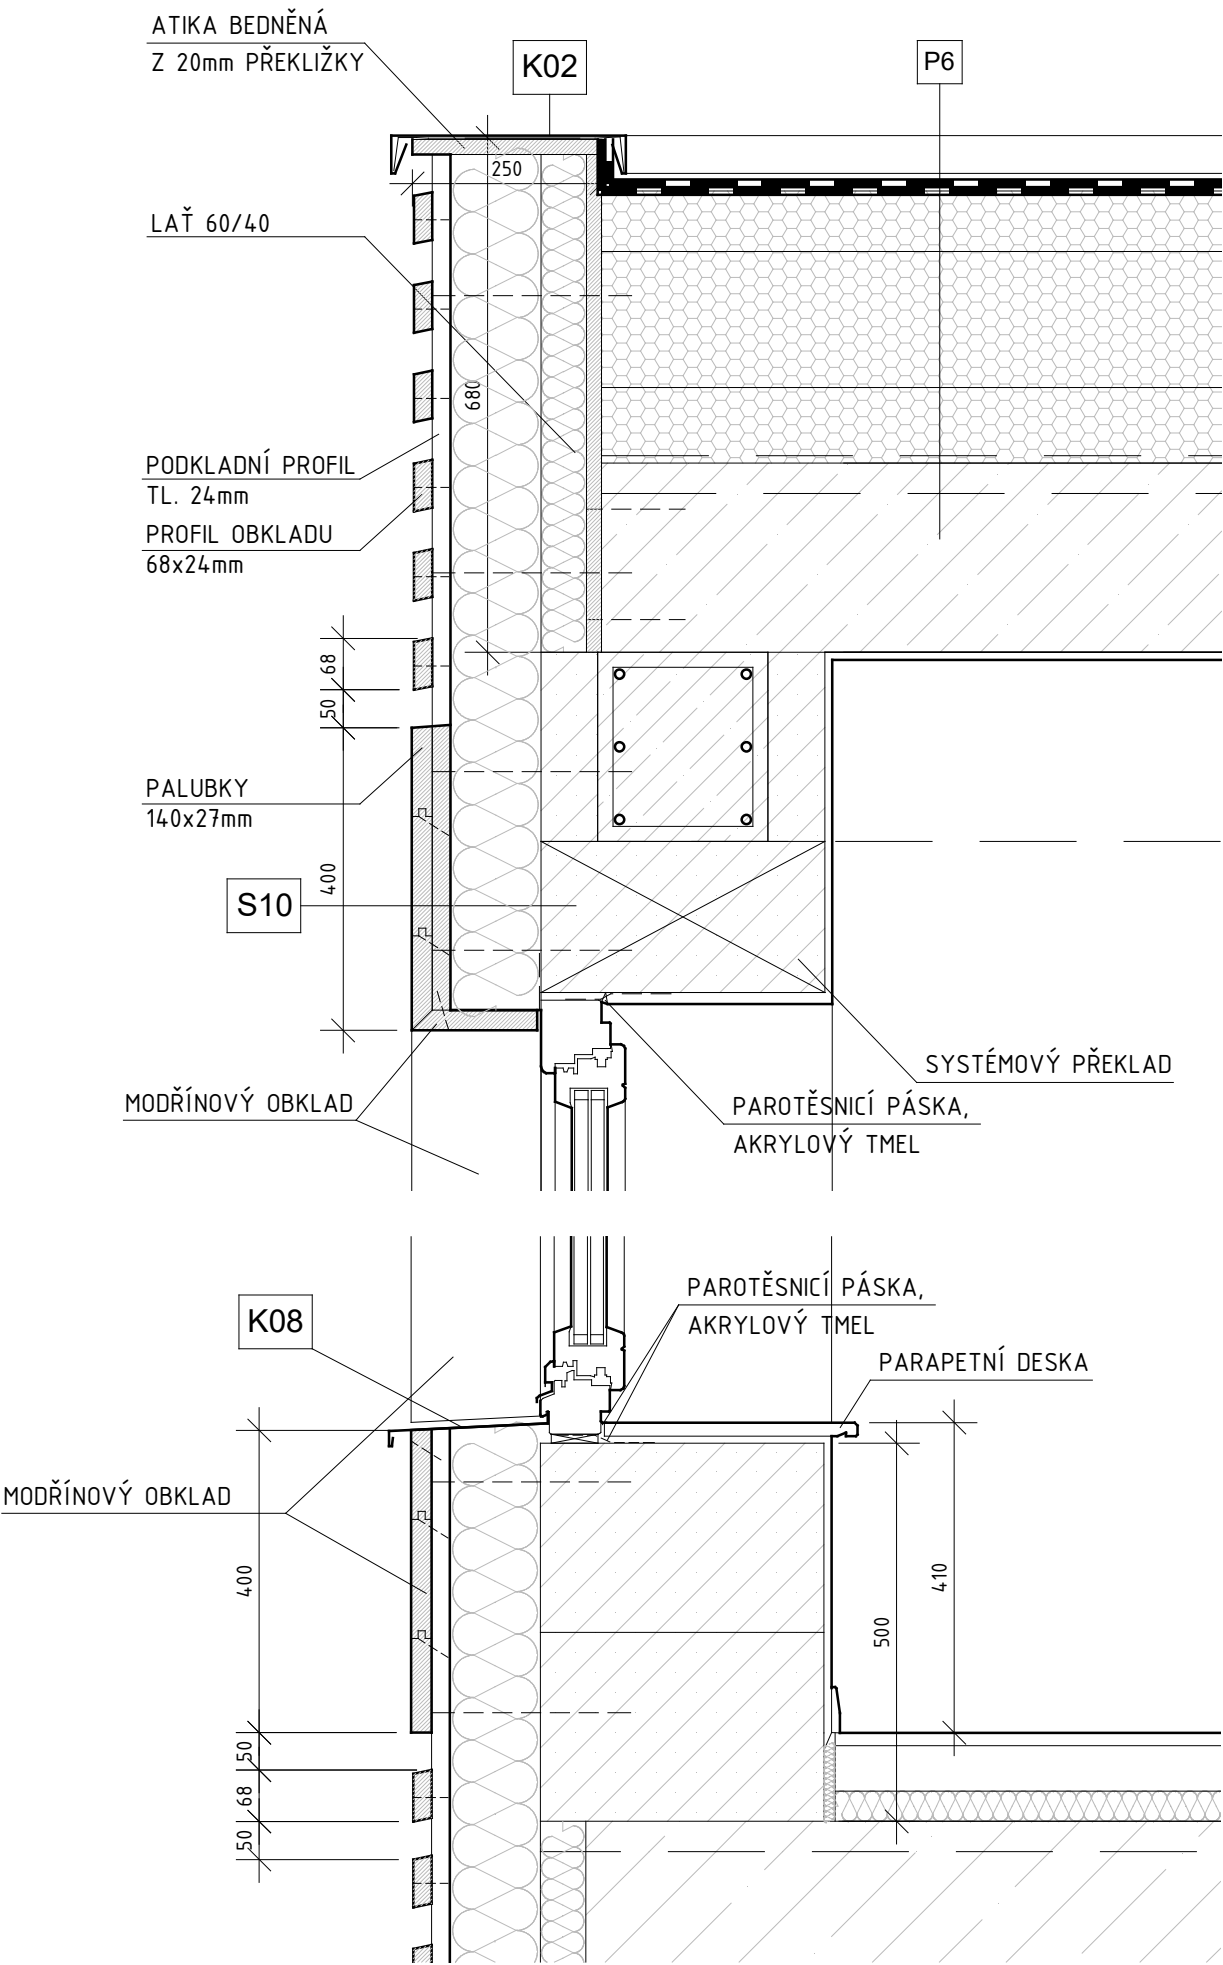

DETAIL OKAPOVÉ HRANY 1 : 10

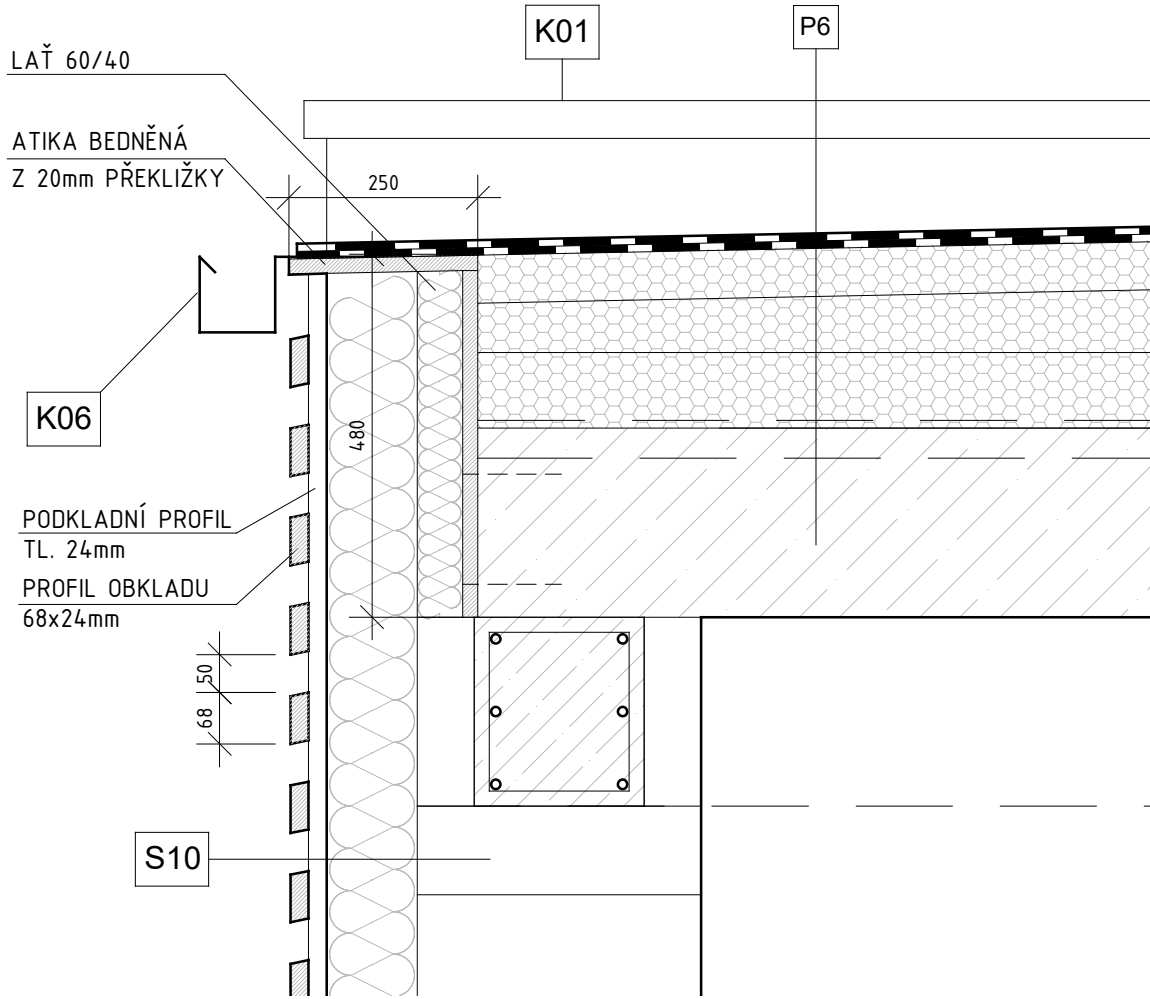

1.NP = ±0,000 = +380,300 m.n.m. Bpv

	AKCE:		Hasičská zbrojnice Rochlov	
	MÍSTO STAVBY:		Rochlov 115, č. parc. st. 70, 330 23, Nýřany	
	INVESTOR:		Obec Rochlov, Rochlov 31, 330 23, Nýřany, IČ 00572861	
	ČÁST:		D.1.1 Architektonicko-stavební řešení	
AUTOR PROJEKTU: OYE atelier Ing. arch. Š. Hrabáková Ing. arch. K. Žaludová J. Kmily 3377, Nýřany info@oye-atelier.cz +420 774 984 2560 www.oye-atelier.cz	NÁZEV VÝKRESU:		DETAILY OBKLADU FASÁDY	
	STUPEŇ:	FORMÁT:	Č. VÝKR:	Č. PARÉ:
	DPS	A3	D.1.1.5.3	
	MĚŘÍTKO:	VYPRACOVAL:		
	1:10	Ing. arch. Josef Smyčka		
ZODP. PROJEKTANT: Ing. Josef Žalud, č. a. 0200058	DATUM:	ČÍSLO ZAKÁZKY:		
	18.12.2017	_10_15		