




pohled jižní

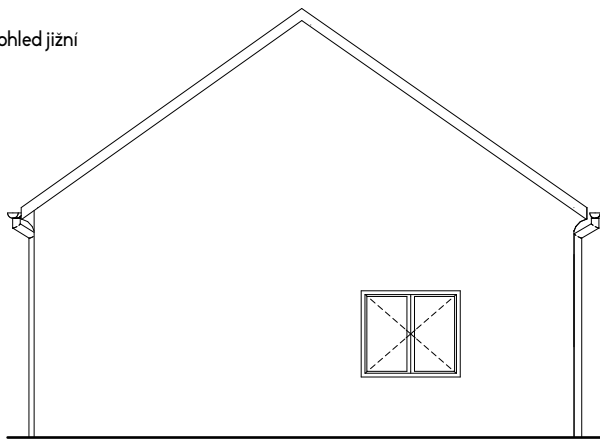


pohled severní

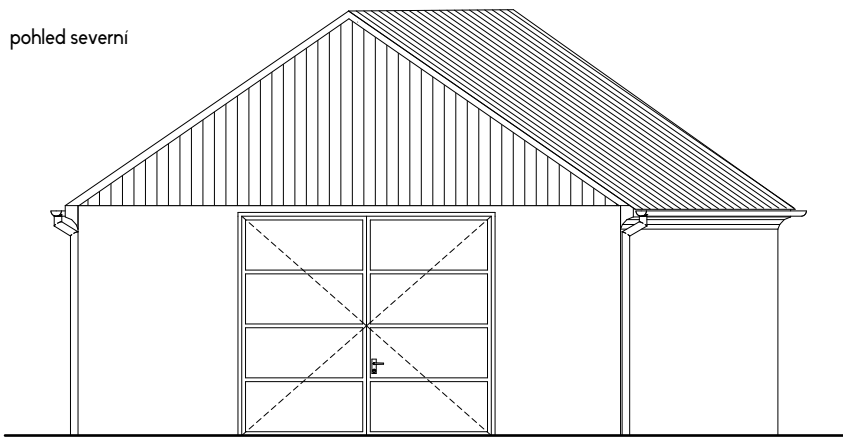

pohled západní

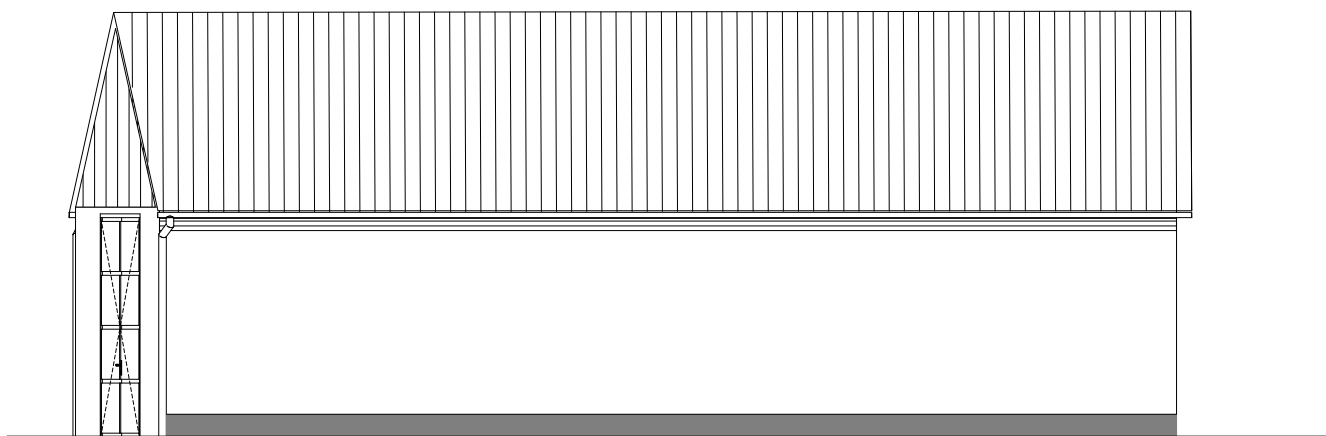

pohled východní

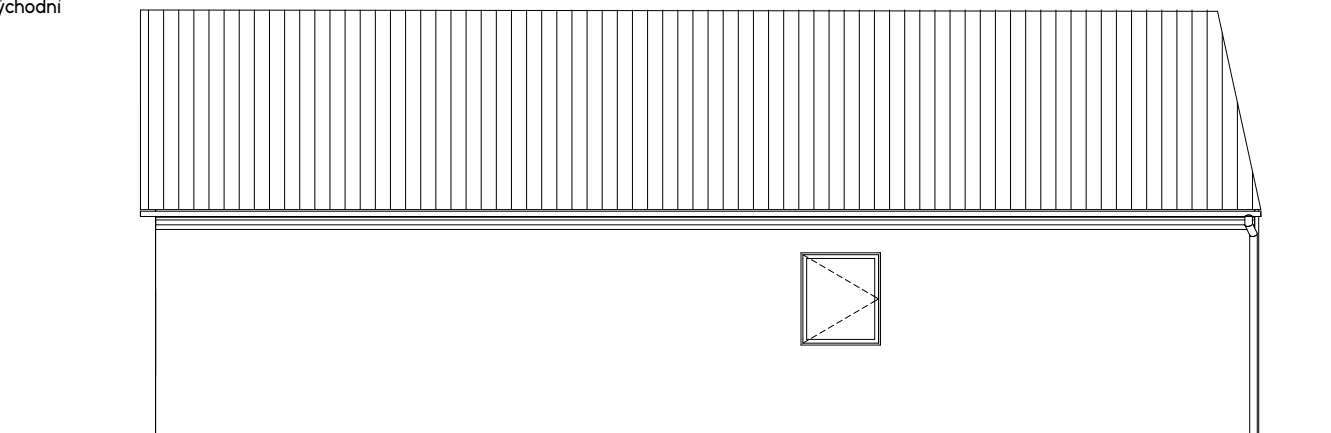

	AKCE: Hasičská zbrojnice Rochlov		
	MÍSTO STAVBY: Rochlov 115, č. parc. st 70, Nýřany 330 23		
	INVESTOR: Obec Rochlov, Rochlov 31, Nýřany 330 23, IČ: 00572861		
	ČÁST: ARCHITEKTONICKO - STAVEBNÍ ČÁST		
PROJEKTANT: OYE atelier www.oye-atelier.cz info@oye-atelier.cz +420 721 490087 ZODP. PROJEKTANT: Ing. Josef Žďych č.a. 0200658	NÁZEV VÝKRESU:		POHLEDY - STAV
	STUPEŇ: DURSP	ČÍSLO VÝKRESU: D.1.1.2.4	Č. PARÉ:
	MĚŘÍTKO: 1:100	VYPRACOVAL: Oldřich Mervart	
	DATUM: 12/2015	ČÍSLO ZAKÁZKY: 10_15	