


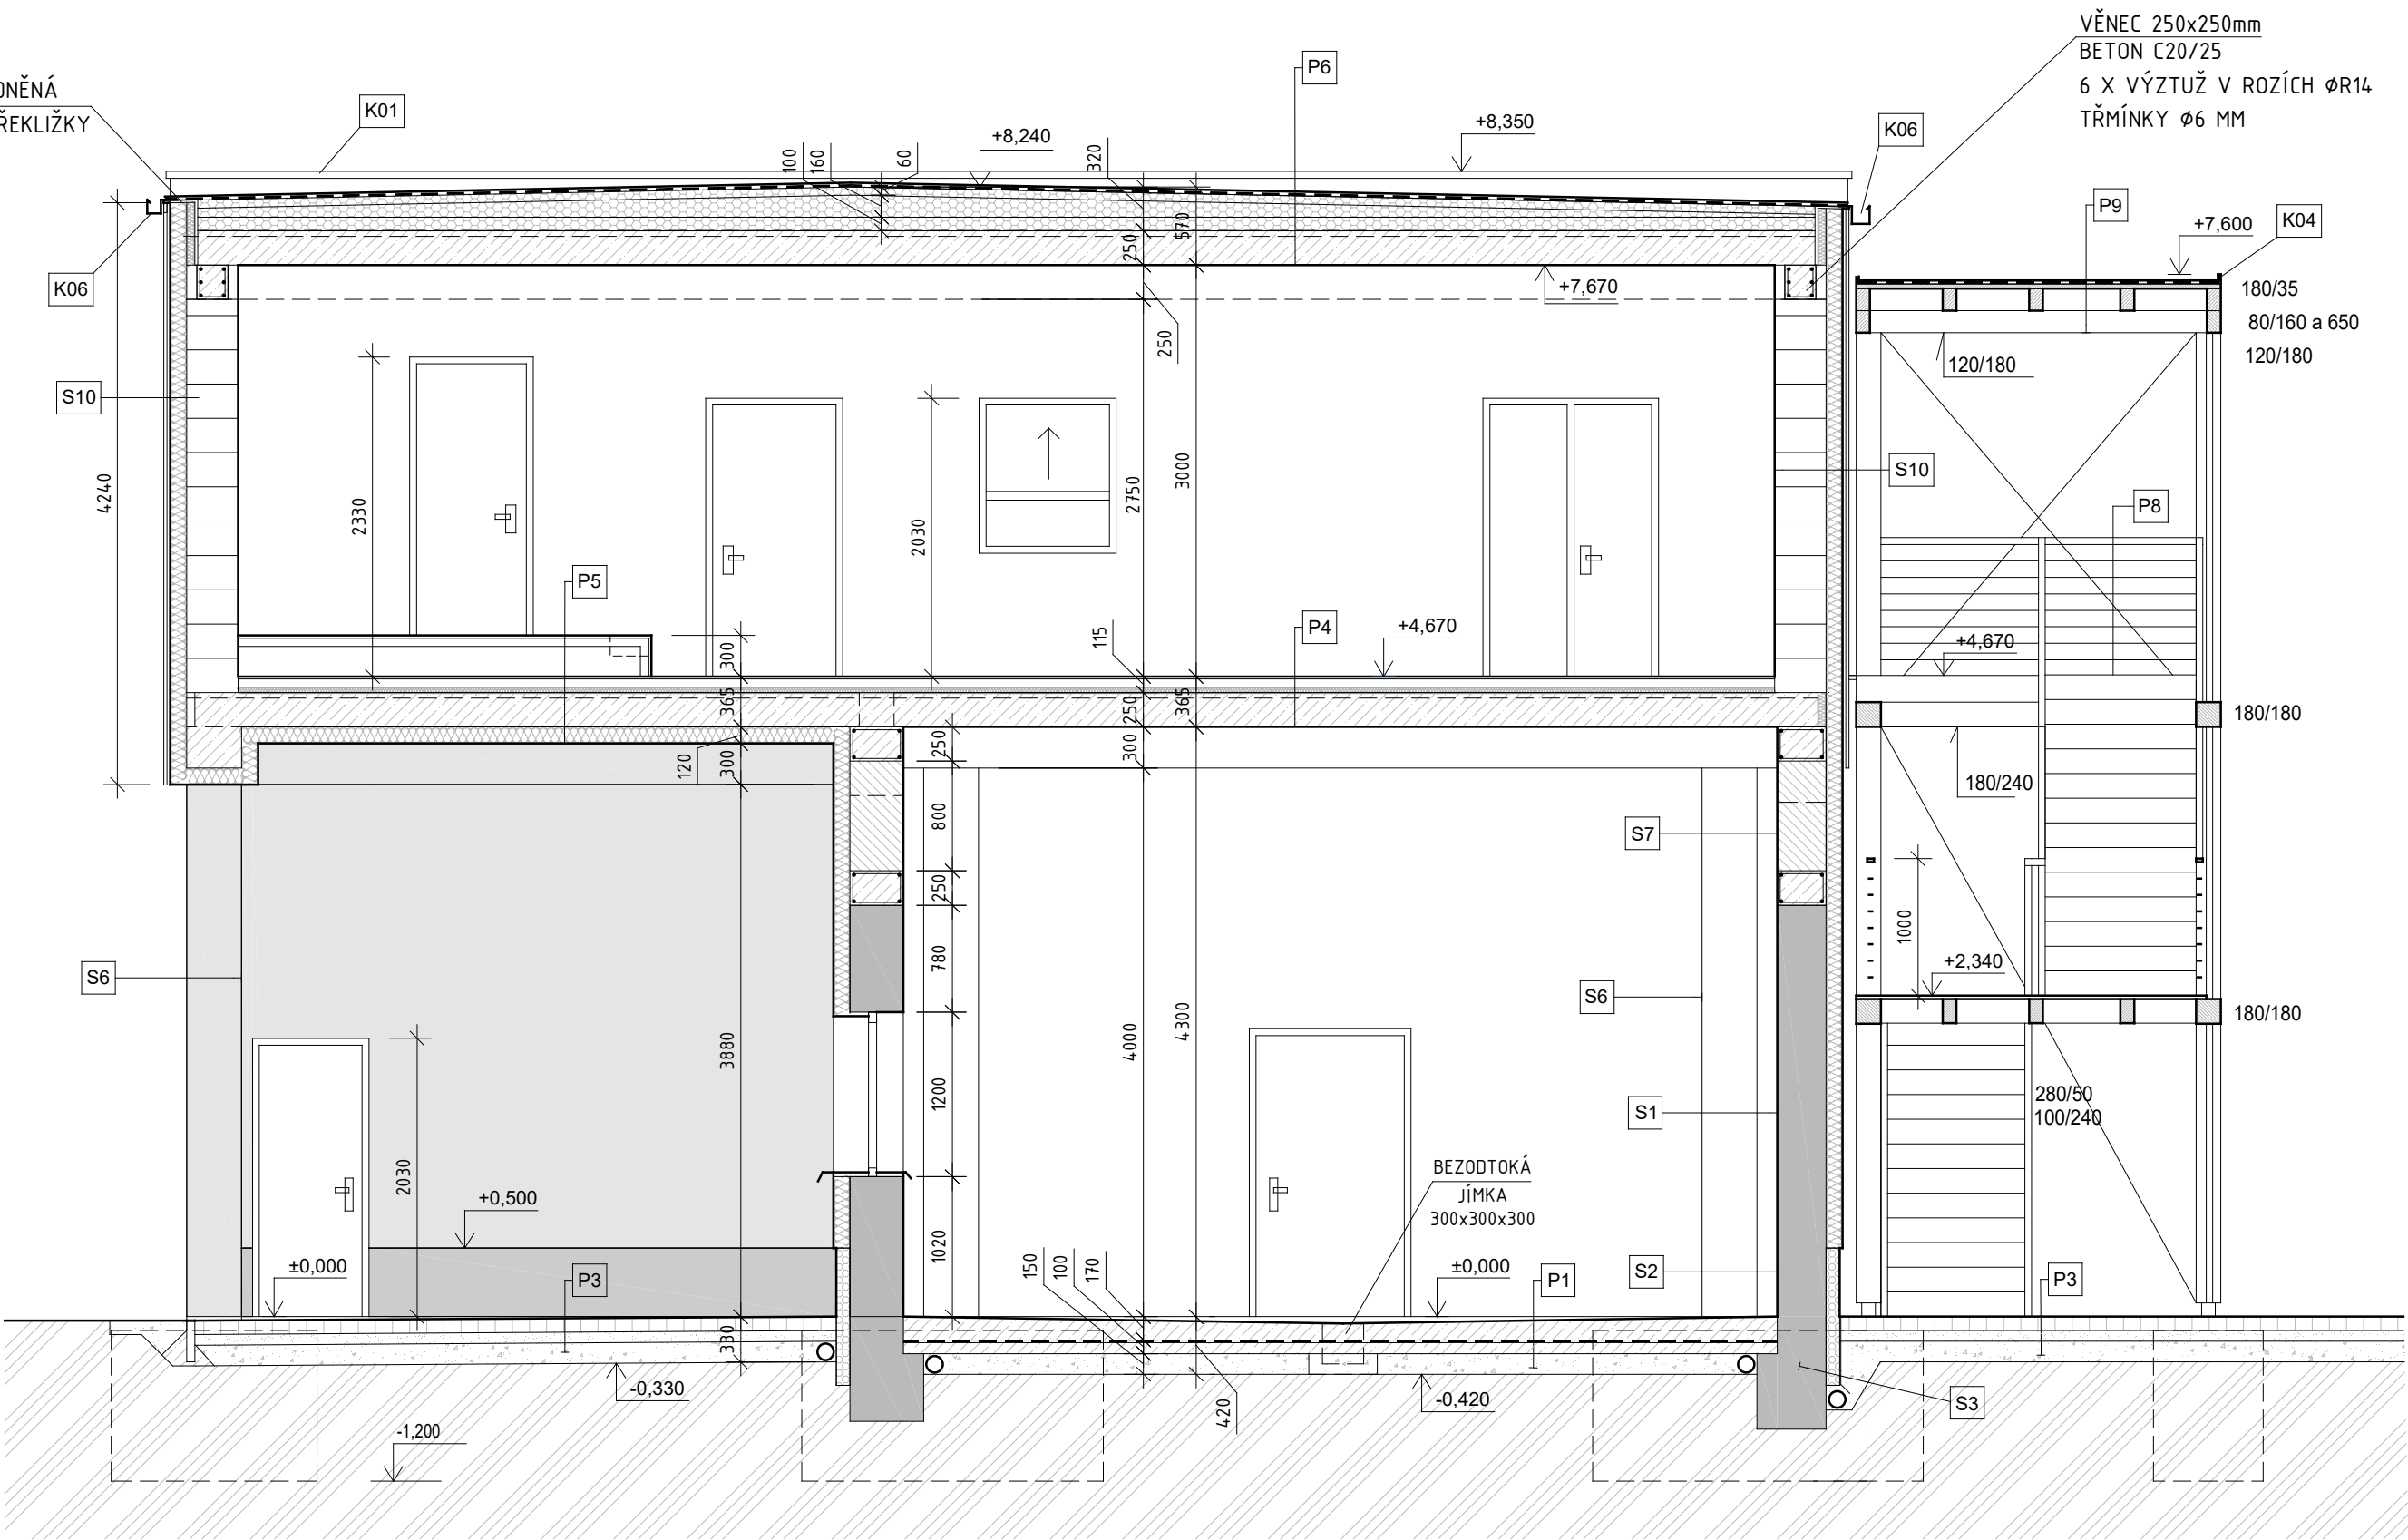

ŘEZ A-A' - NÁVRH 1 : 50

LEGENDA:	
	CIHLA PLNÁ PÁLENÁ - STÁVAJÍCÍ ZDIVO
	PLYNOSILIKÁTOVÉ ZDIVO P2-480 50,100,125,150mm
	ŽELEZOBETONOVÁ KONSTRUKCE
	PROSTÝ BETON
	DŘEVĚNÁ KONSTRUKCE
	ZDIVO CIHLA DUTINOVÁ 365mm 20MPa (příp. plná290/140/65 CP2) na VPCM 10MPa
	PLYNOSILIKÁTOVÉ ZDIVO P2-400 300, 375mm
	KAMENNÁ VATA FASÁDNÍ TL. 120mm
	KAMENNÁ VATA PLOCHÉ STŘECHY
	XPS 100mm
	DRČENÉ KAMENIVO FR. 0/63
	DRČENÉ KAMENIVO 4/8, 8/16
	ROSTLÝ TERÉN

POZNÁMKY:

VRSTVA ŠTĚRKU PŘILÉHAJÍCÍ KE DRENÁŽI BUDE ZABALENA DO GEOTEXTILIE 200g/m2 DRENÁŽNÍ SYSTÉM Ø120mm BUDE INSTALAČNÍ ŠACHTOU ODVĚTRÁN NAD STŘECHU.

VŠECHNY PODLAHOVÉ VRSTVY PO OBVODĚ DILATOVAT 15mm

ŽELEZOBETONOVÉ VĚNCE A PŘEKLADY PROVÉST PODLE DOK. D.1.2

1.NP = ±0,000 = +380,300 m.n.m. Bpv

	AKCE: Hasičská zbrojnice Rochlov				
	MÍSTO STAVBY: Rochlov 115, č. parc. st. 70, 330 23, Nýřany				
	INVESTOR: Obec Rochlov, Rochlov 31, 330 23, Nýřany, IČ 00572861				
	ČÁST: D.1.1 Architektonicko-stavební řešení				
AUTOR PROJEKTU: OYE atelier Ing. arch. Š. Hasičková Ing. arch. K. Zdybáková J. Křížky 337, Nýřany info@oyeatelier.cz +420 774 9842560 www.oyeatelier.cz	NÁZEV VÝKRESU:		ŘEZ A-A' - NÁVRH		
	STUPEŇ: DPS	FORMÁT: A2	Č. VÝK: D.1.1.4.3	Č. PARÉ:	
	MĚŘÍTKO: 1:50	VYPRACOVAL: Ing. arch. Josef Smyčka			
	DATUM: 18.12.2017		ČÍSLO ZAKÁZKY: _10_15		