


ŘEZ B-B' - NÁVRH 1 : 50

LEGENDA:

- CIHLA PLNÁ PÁLENÁ - STÁVAJÍCÍ ZDIVO
- PLYNOSILIKÁTOVÉ ZDIVO P2-480 50,100,125,150mm
- ŽELEZOBETONOVÁ KONSTRUKCE
- PROSTÝ BETON
- DŘEVĚNÁ KONSTRUKCE
- ZDIVO CIHLA DUTINOVÁ 365mm 20MPa (příp. plná290/140/65 CP2) na VPCM 10MPa
- PLYNOSILIKÁTOVÉ ZDIVO P2-400 300, 375mm
- KAMENNÁ VATA FASÁDNÍ TL. 120mm
- KAMENNÁ VATA PLOCHÉ STŘECHY
- XPS 100mm
- DRČENÉ KAMENIVO FR. 0/63
- DRČENÉ KAMENIVO 4/8, 8/16
- ROSTLÝ TERÉN

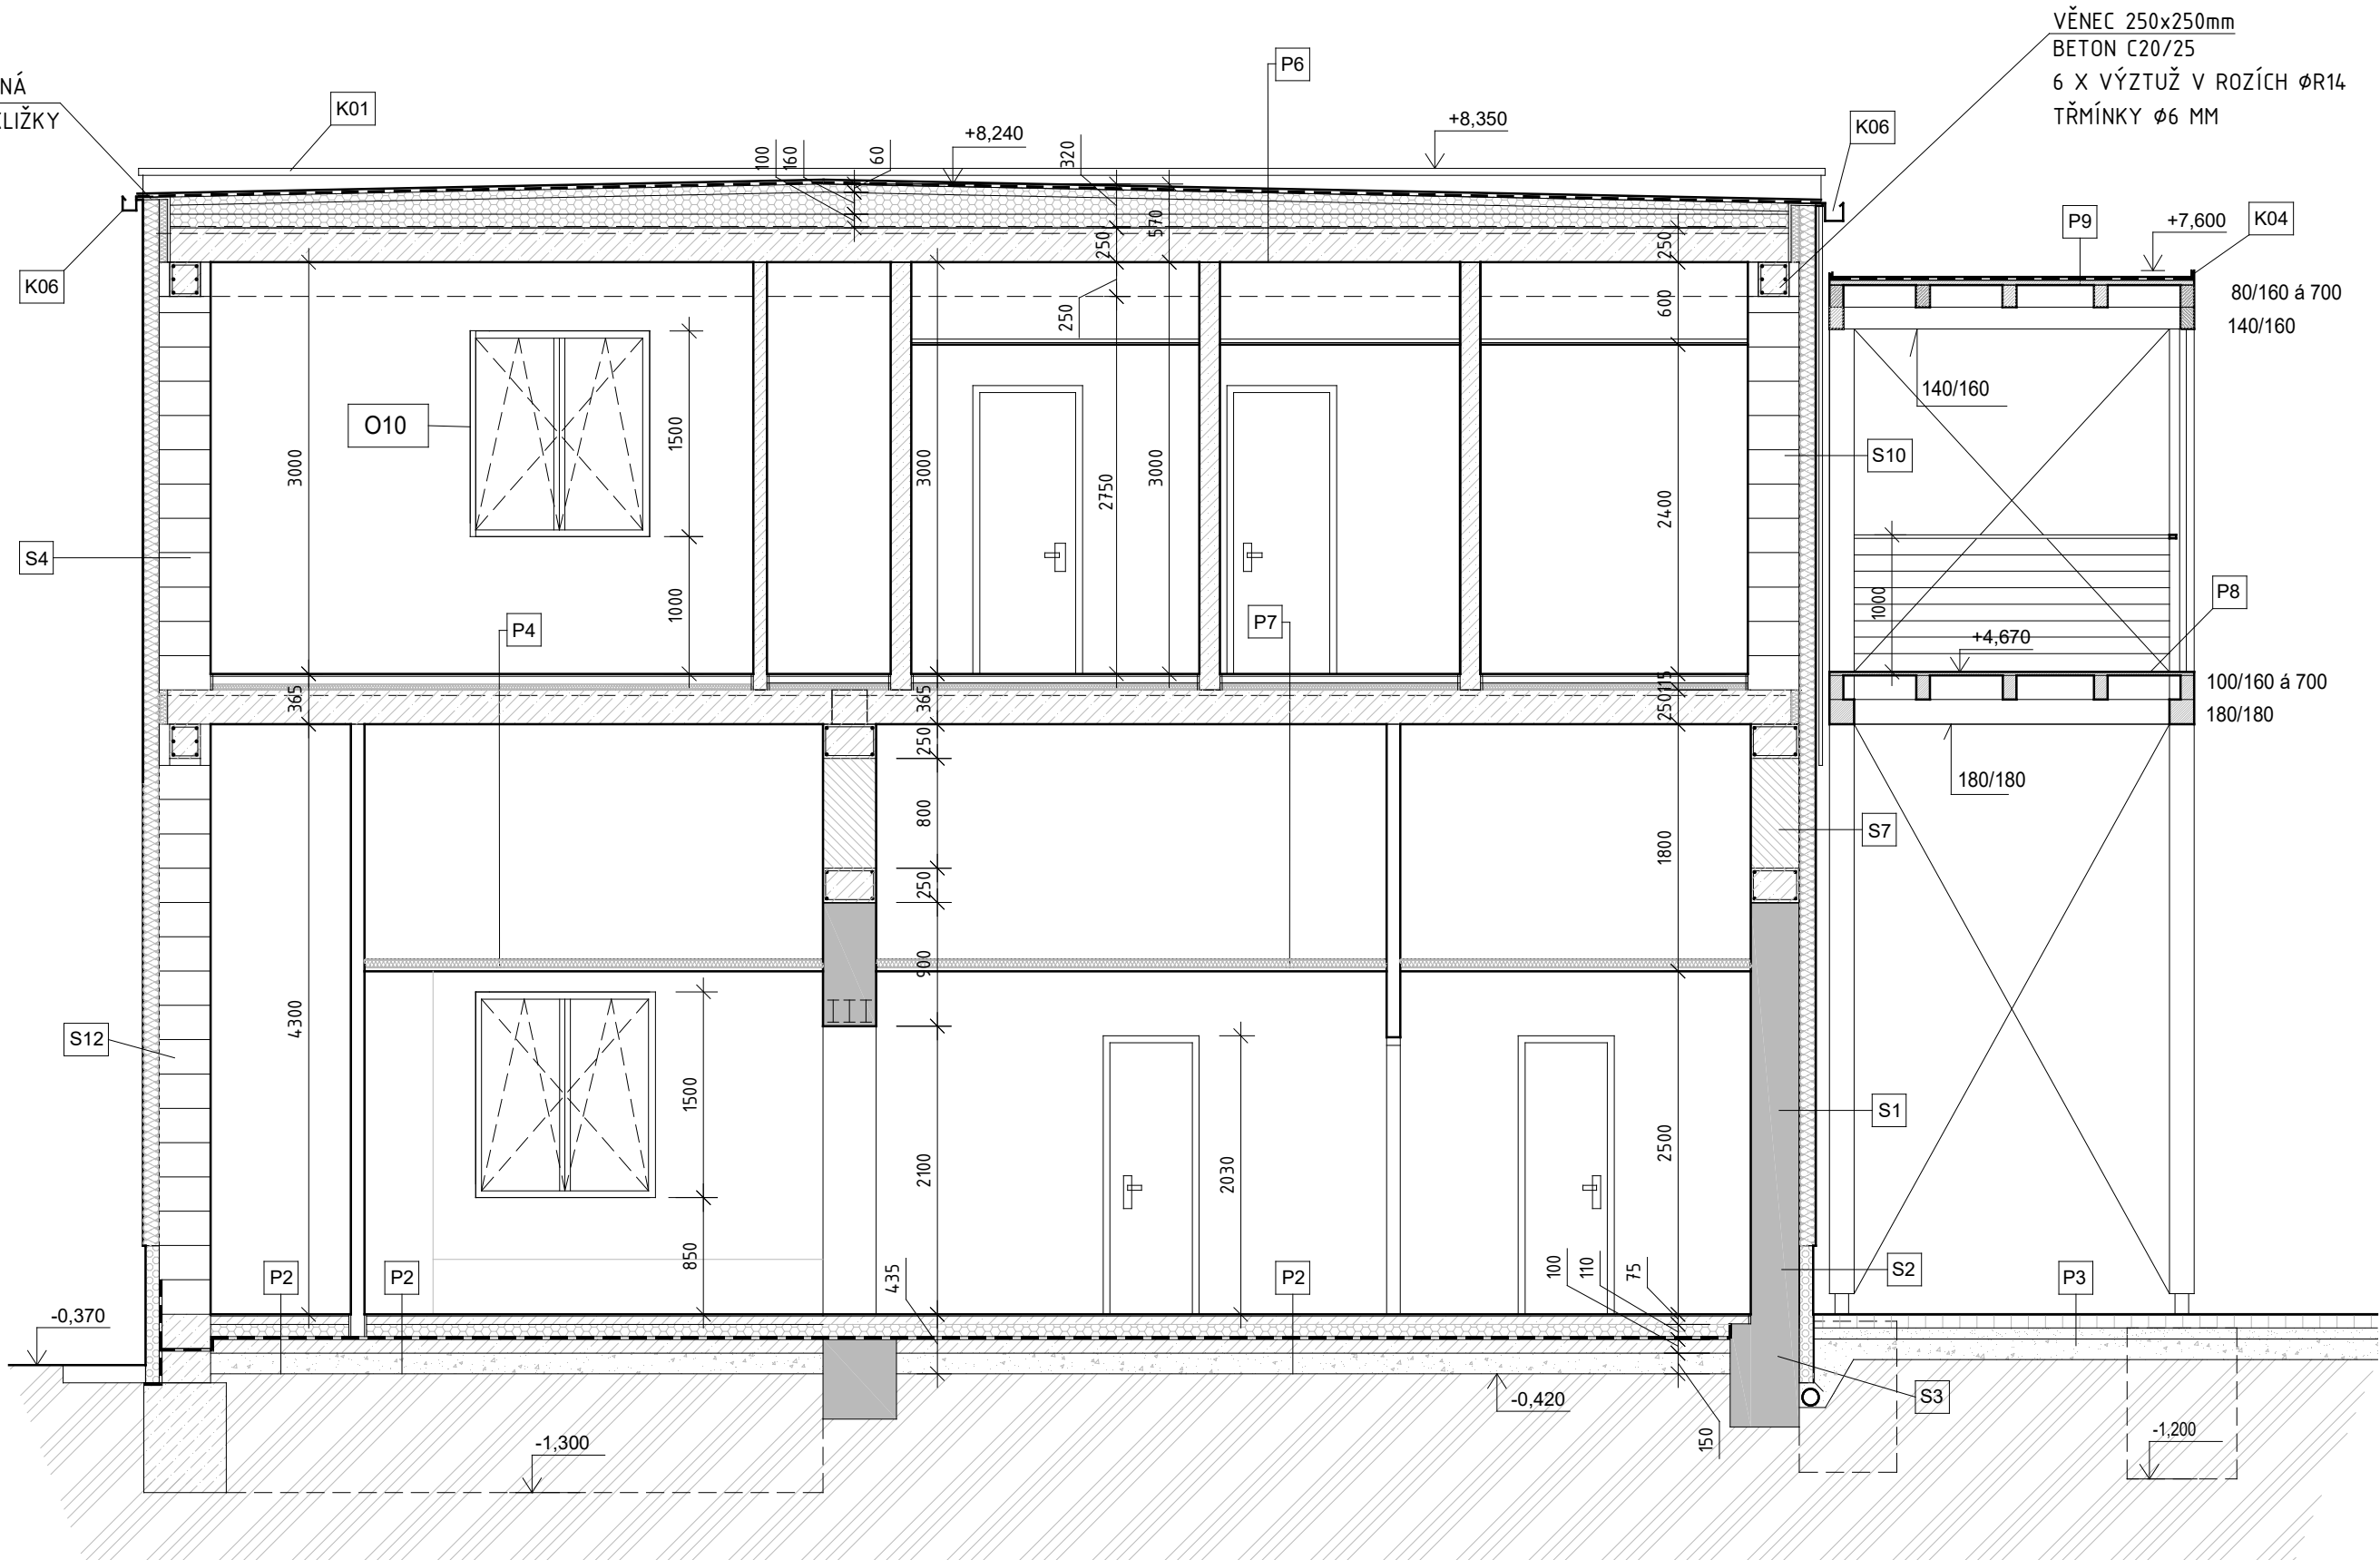

POZNÁMKY:

VRSTVA ŠTĚRKU PŘILÉHAJÍCÍ KE DRENÁŽI BUDE ZABALENA DO GEOTEXTILIE 200g/m2 DRENÁŽNÍ SYSTÉM Ø120mm BUDE INSTALAČNÍ ŠACHTOU ODVĚTRÁN NAD STŘECHU.

VŠECHNY PODLAHOVÉ VRSTVY PO OBVODĚ DILATOVAT 15mm

ŽELEZOBETONOVÉ VĚNCE A PŘEKLADY PROVÉST PODLE DOK. D.1.2

1.NP = ±0,000 = +380,300 m.n.m. BpV

	AKCE:					Hasičská zbrojnice Rochlov		
	MÍSTO STAVBY:					Rochlov 115, č. parc. st. 70, 330 23, Nýřany		
	INVESTOR:					Obec Rochlov, Rochlov 31, 330 23, Nýřany, IČ 00572861		
	ČÁST:					D.1.1 Architektonicko-stavební řešení		
AUTOR PROJEKTU: OYE ateliér Ing. arch. Š. Holečková Ing. arch. K. Zdychová J. Knihy 337, Rokycany info@oye-atelier.cz +420 774 98 42 50 www.oye-atelier.cz		NÁZEV VÝKRESU:					ŘEZ B-B' - NÁVRH	
		STUPEŇ:	DPS	FORMÁT:	A2	Č. VÝKR:	D.1.1.4.4	Č. PARÉ:
		MĚŘÍTKO:	1:50	VYPRACOVAL:		Ing. arch. Josef Smyčka		
ZODP. PROJEKTANT: Ing. Josef Zdych, č.a.0200658		DATUM:	18.12.2017	ČÍSLO ZAKÁZKY:		_10_15		