


POHLED SEVERNÍ - NÁVRH 1 : 50

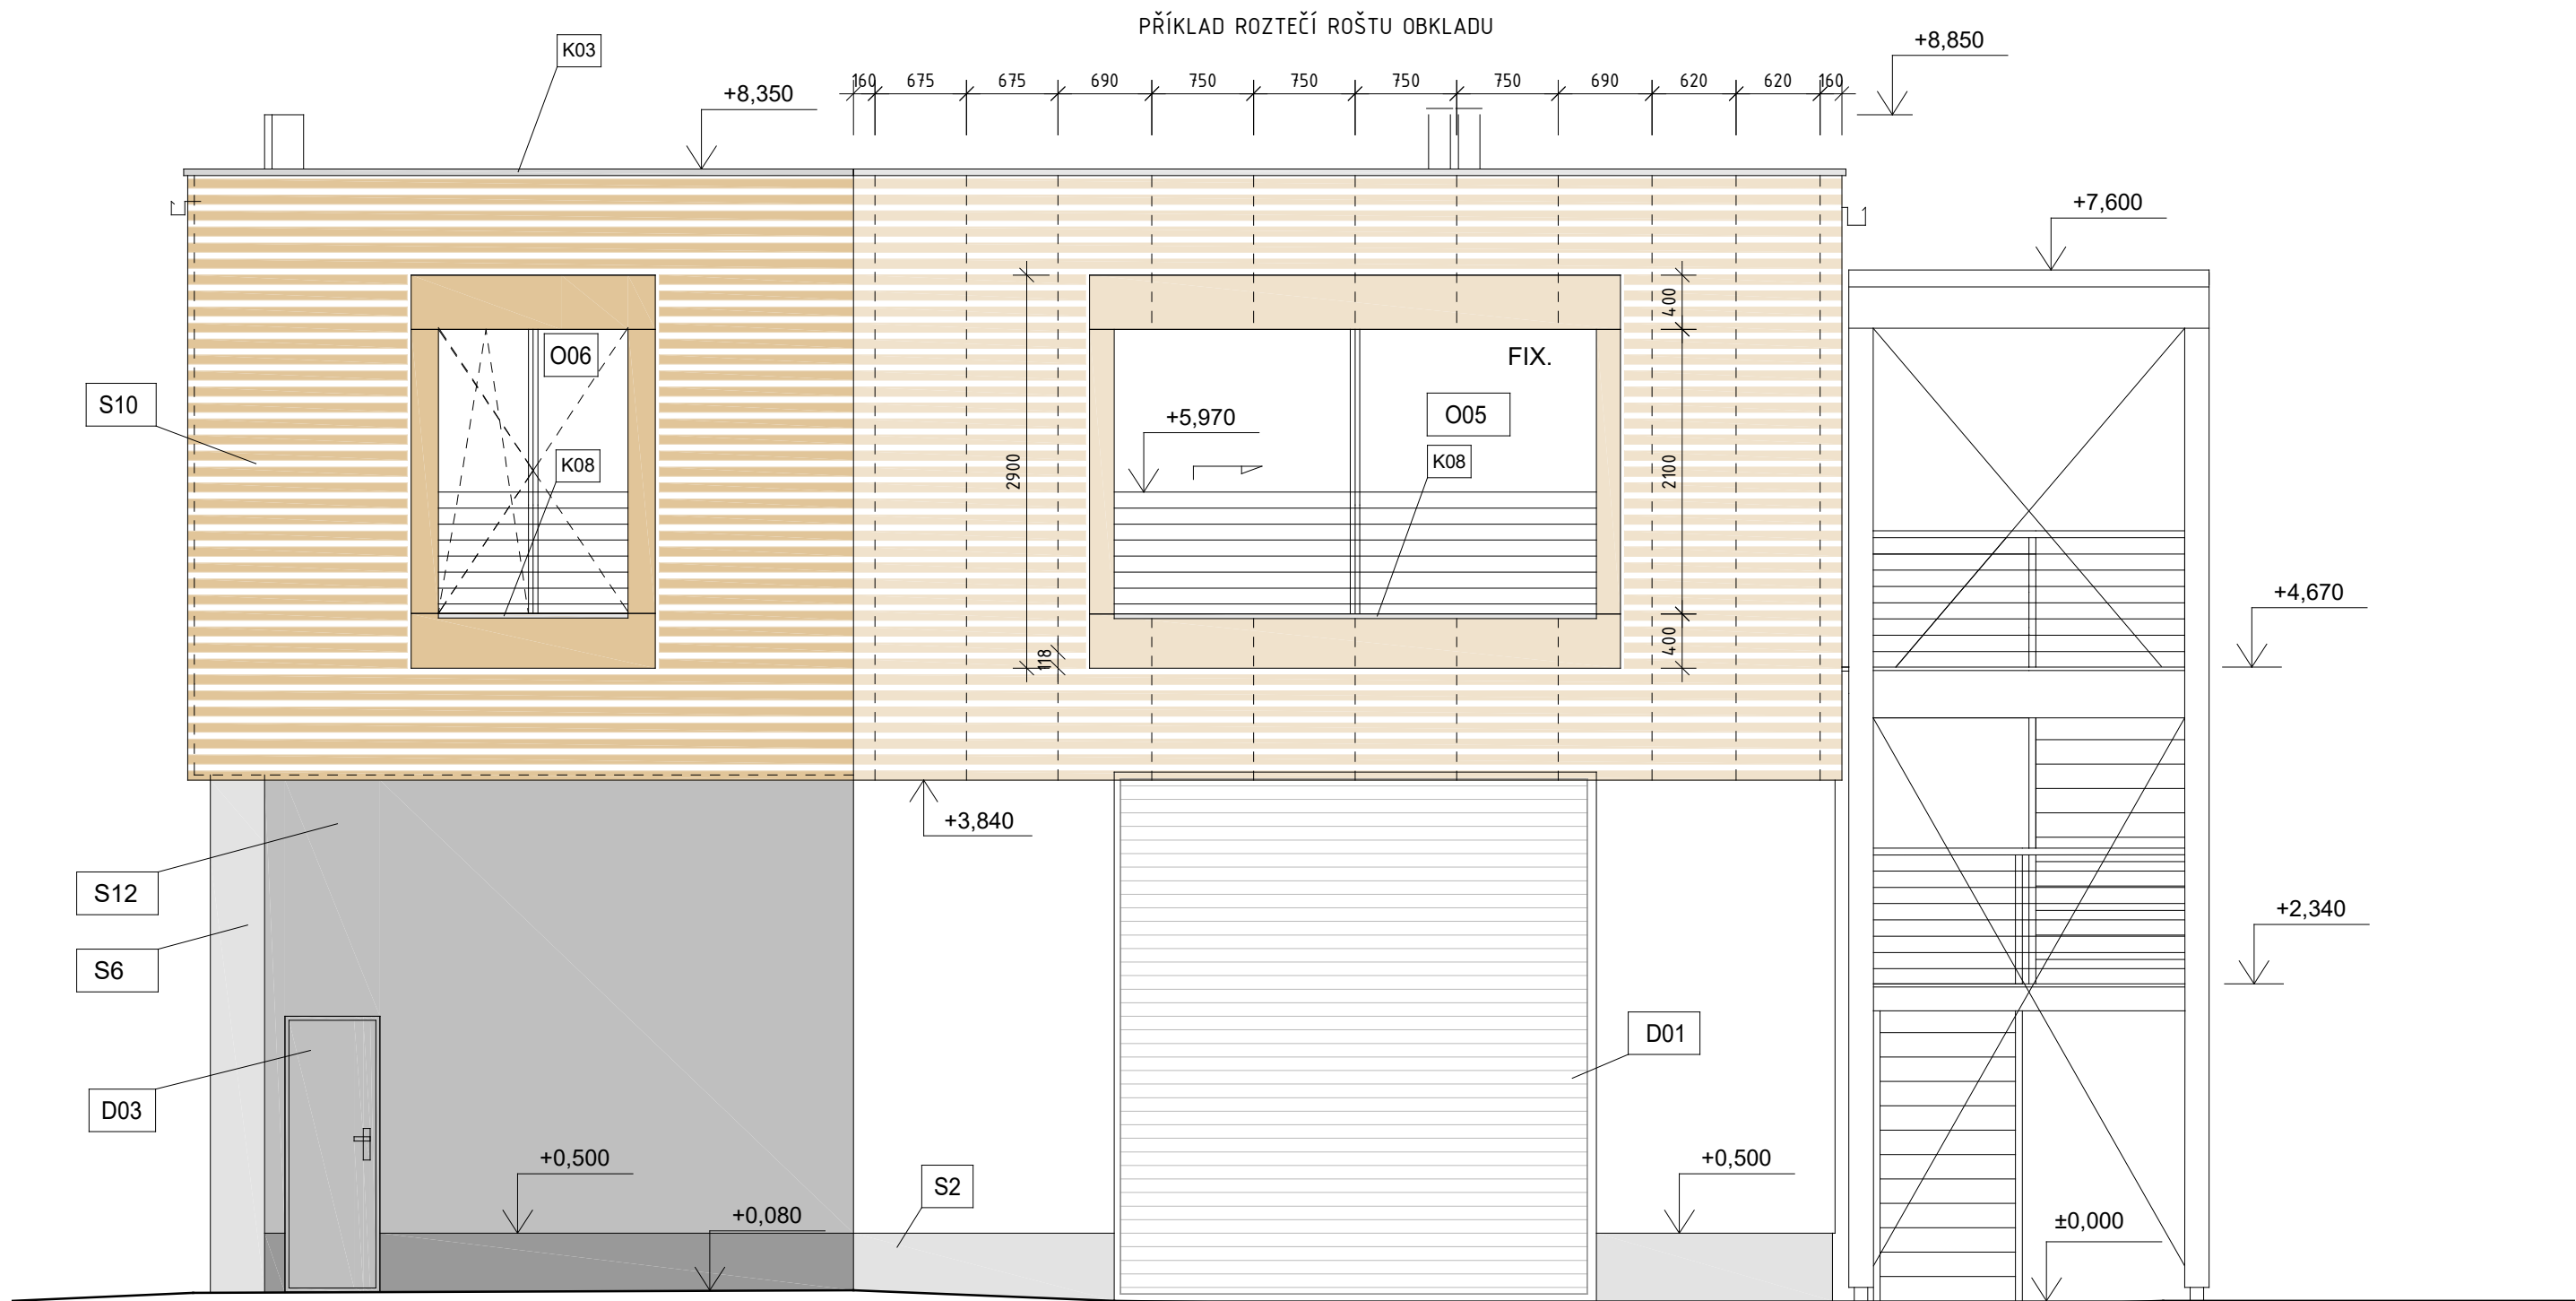

POZNÁMKY:

ZATEPLENÍ PŘETÁHNOUT 30mm PŘES RÁMY OKEN.

MODŘÍNOVÝ OBKLAD BUDE Z PROFILŮ VÝŠKY 68mm S MEZEROU 50mm
RYTMUS MUSÍ ODPOVÍDAT VÝŠCE OBKLADU OKEN (68+50)x24=2900-50

SVISLÉ PODKLADNÍ PROFILY ROŠTU MODŘÍNOVÉHO OBKLADU BUDOU
S ROZTEČÍ 600-800mm SYMETRICKY VŮČI OKNŮM A ROVNOMĚRNĚ
ROZMÍSTĚNY V PRŮČELÍ.

NÁROŽÍ OBKLADU BUDE SEŘÍZNUTO NA POKOS.

NAPOJENÍ VODOROVNÝCH PROFILŮ BUDE STŘÍDAVĚ "NAHODILE" NA SPOLEČNÉM
SVISLÉM PODKLADNÍM PROFILU (TZN. NIKDY DVĚ NAPOJOVACÍ SPÁRY NAD SEBOU)

BAREVNOST UPŘESNÍ ARCHITEKT NA ZÁKLADĚ PŘEDLOŽENÝCH VZORKŮ.

LEGENDA POVRCHŮ

- ŠLECHTĚNÁ OMÍTKA BÍLÁ, ZRNO 1,5mm
- ŠLECHTĚNÁ OMÍTKA SVĚTLE ŠEDÁ, ZRNO 1,5mm - SOKL
- ROLOVACÍ VRATA - ŠEDÁ
- MODŘÍNOVÝ OBKLAD (BEZBARVÁ OLEJOVÁ LAZURA)

1.NP = ±0,000 = +380,300 m.n.m. Bpv

	AKCE: Hasičská zbrojnice Rochlov			
	MÍSTO STAVBY: Rochlov 115, č. parc. st. 70, 330 23, Nýřany			
	INVESTOR: Obec Rochlov, Rochlov 31, 330 23, Nýřany, IČ 00572861			
	ČÁST: D.1.1 Architektonicko-stavební řešení			
	NÁZEV VÝKRESU: POHLED SEVERNÍ - NÁVRH			
AUTOR PROJEKTU: OYE atelier Ing. arch. Š. Holečková Ing. arch. K. Ždychová J. Knihy 337, Rokycany info@oye-atelier.cz +420 774 98 42 50 www.oye-atelier.cz	STUPEŇ: DPS	FORMÁT: A2	Č. VÝKR: D.1.1.4.6	Č. PARÉ:
	MĚŘÍTKO: 1:50	VYPRACOVAL: Ing. arch. Josef Smyčka		
	ZODP. PROJEKTANT: Ing. Josef Ždych, č.a.0200658	DATUM: 17.12.2017	ČÍSLO ZAKÁZKY: _10_15	