


POHLED ZÁPADNÍ - NÁVRH 1 : 50

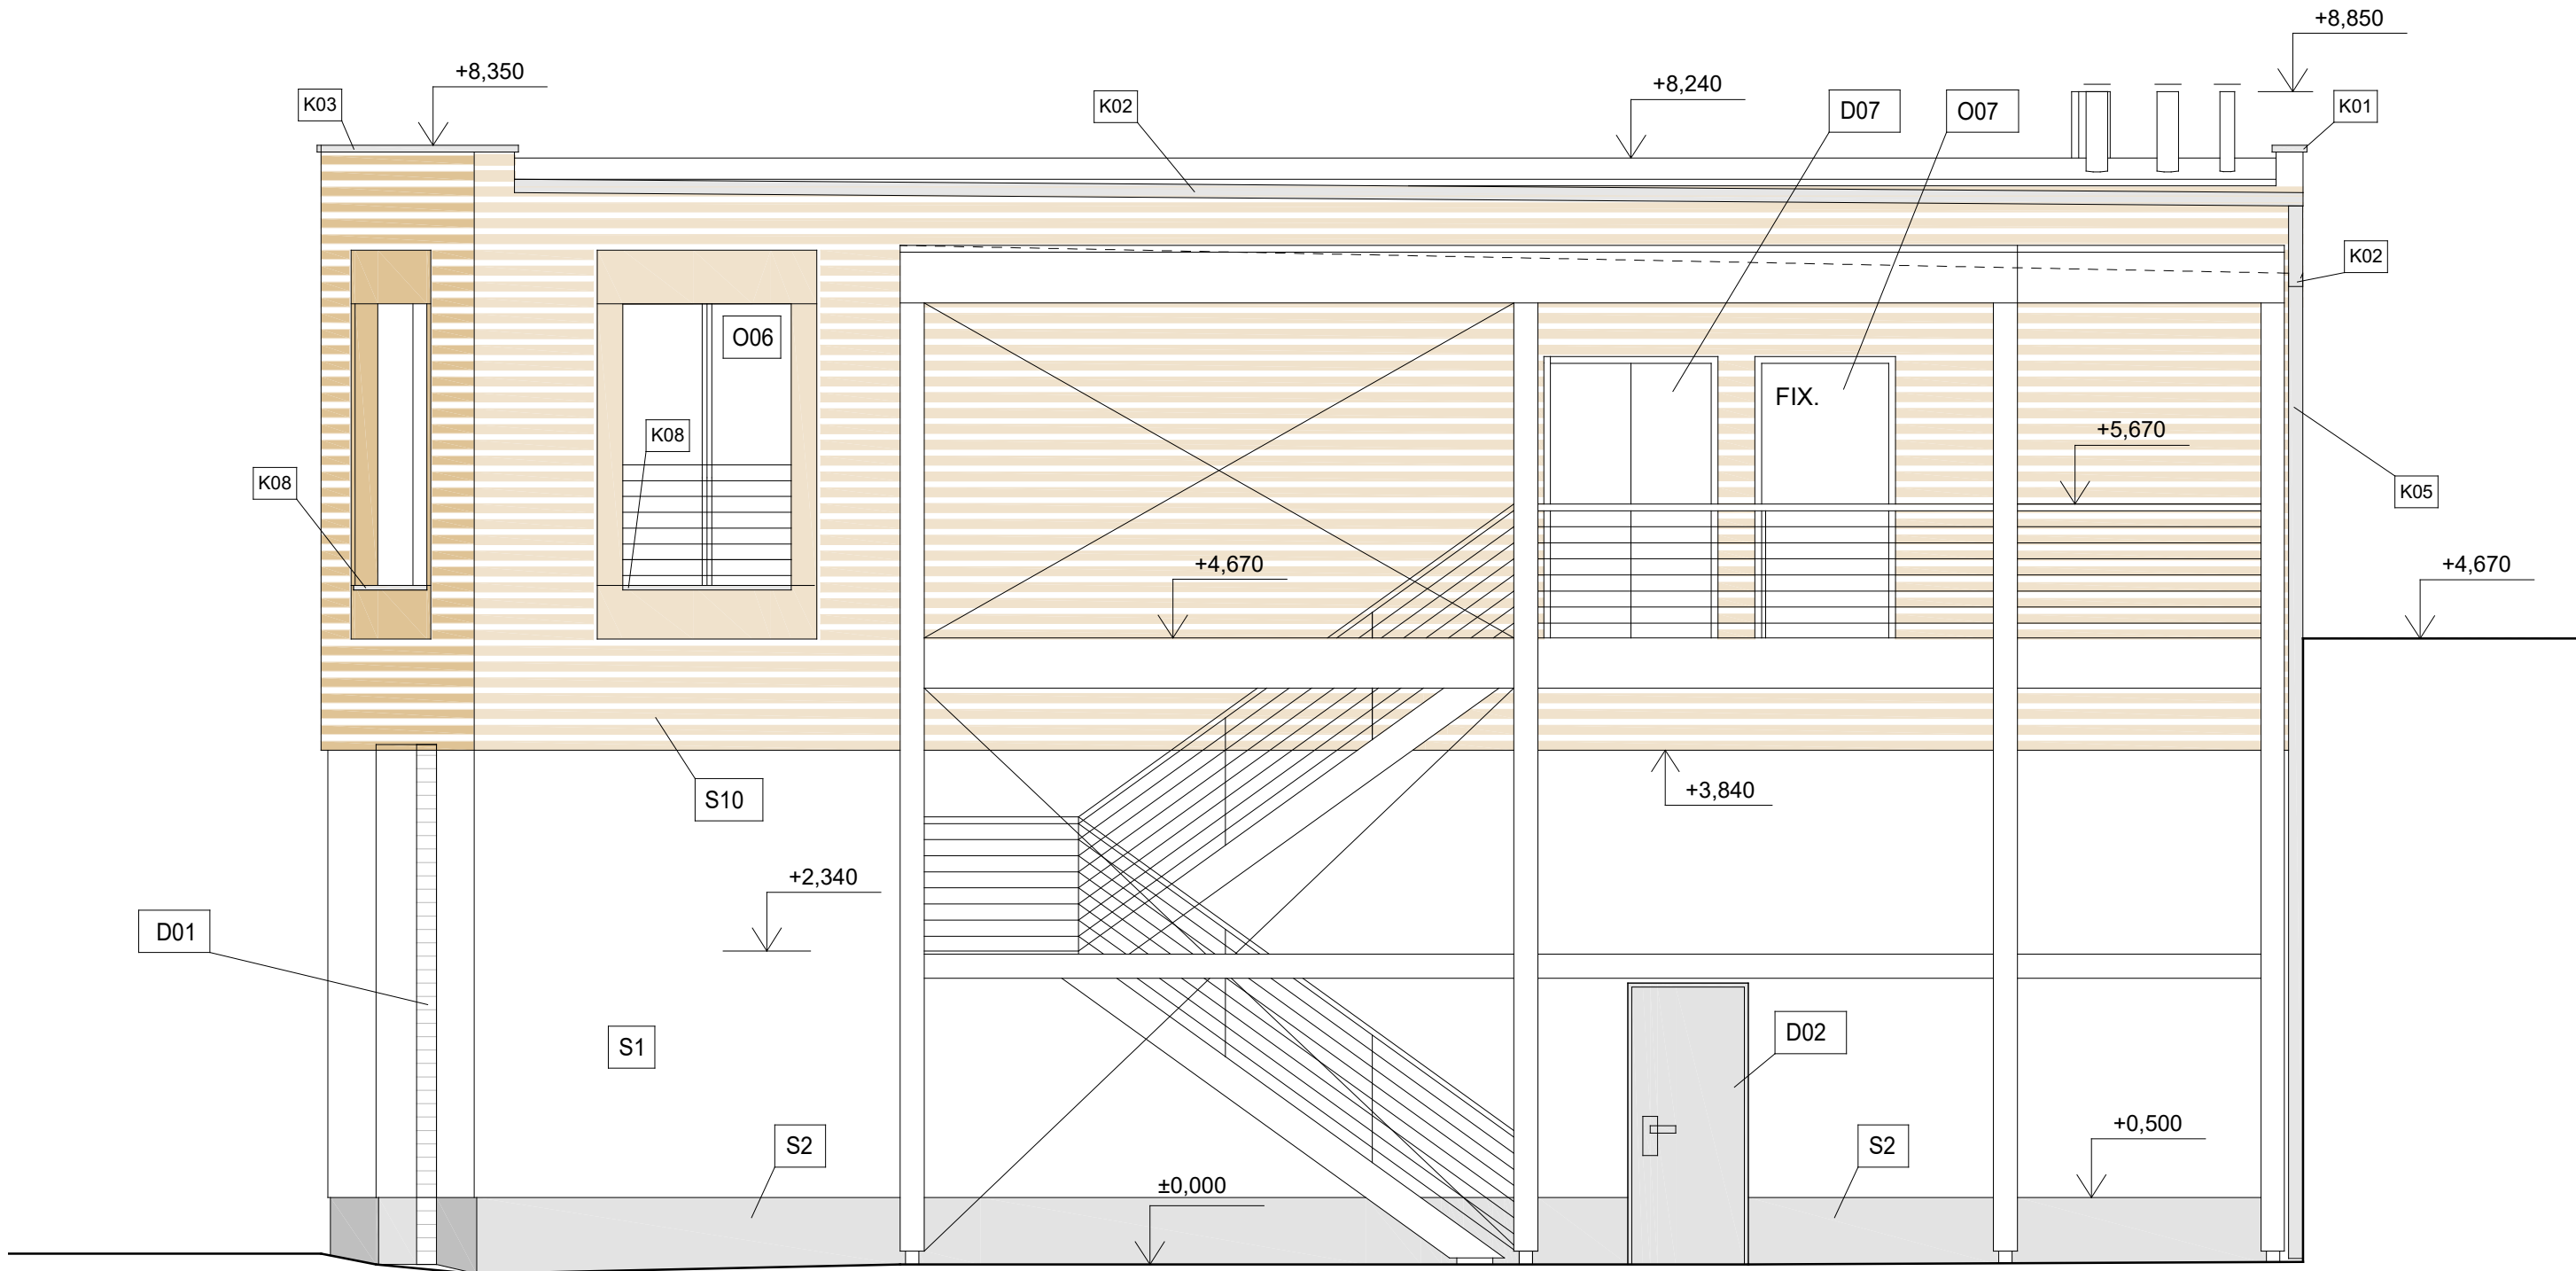

POZNÁMKY:

- ZATEPLENÍ PŘETÁHNOUT 30mm PŘES RÁMY OKEN.
- MODŘÍNOVÝ OBKLAD BUDE Z PROFILŮ VÝŠKY 68mm S MEZEROU 50mm
RYTMUS MUSÍ ODPOVÍDAT VÝŠCE OBKLADU OKEN (68+50)x24=2900-50
- SVISLÉ PODKLADNÍ PROFILY ROŠTU MODŘÍNOVÉHO OBKLADU BUDOU
S ROZTEČÍ 600-800mm SYMETRICKY VŮČI OKNŮM A ROVNOMĚRNĚ
ROZMÍSTĚNY V PRŮČELÍ.
NÁROŽÍ OBKLADU BUDE SEŘÍZNUTO NA POKOS.
NAPOJENÍ VODOROVNÝCH PROFILŮ BUDE STŘÍDAVĚ "NAHODILE" NA SPOLEČNÉM
SVISLÉM PODKLADNÍM PROFILU (TZN. NIKDY Dvě NAPOJOVACÍ SPÁRY NAD SEBOU)
- BAREVNOST UPŘESNÍ ARCHITEKT NA ZÁKLADĚ PŘEDLOŽENÝCH VZORKŮ.

LEGENDA POVRCHŮ

- ŠLECHTĚNÁ OMÍTKA BÍLÁ, ZRNO 1,5mm
- ŠLECHTĚNÁ OMÍTKA SVĚTLE ŠEDÁ, ZRNO 1,5mm - SOKL
- ROLOVACÍ VRATA - ŠEDÁ
- MODŘÍNOVÝ OBKLAD (BEZBARVÁ OLEJOVÁ LAZURA)

1.NP = ±0,000 = +380,300 m.n.m. Bpv

oye atelier AUTOR PROJEKTU: OYE atelier Ing. arch. Š. Holečková Ing. arch. K. Ždychová J. Knihy 337, Rokycany info@oye-atelier.cz +420 774 98 42 50 www.oye-atelier.cz ZODP. PROJEKTANT: Ing. Josef Ždych, č.a.0200658	AKCE: Hasičská zbrojnice Rochlov			
	MÍSTO STAVBY: Rochlov 115, č. parc. st. 70, 330 23, Nýřany			
	INVESTOR: Obec Rochlov, Rochlov 31, 330 23, Nýřany, IČ 00572861			
	ČÁST: D.1.1 Architektonicko-stavební řešení			
	NÁZEV VÝKRESU: POHLED ZÁPADNÍ - NÁVRH			
STUPEŇ: DPS		FORMÁT: A2	Č. VÝKR: D.1.1.4.7	Č. PARÉ:
MĚŘÍTKO: 1:50		Ing. arch. Josef Smyčka		
DATUM: 17.12.2017		ČÍSLO ZAKÁZKY: _10_15		