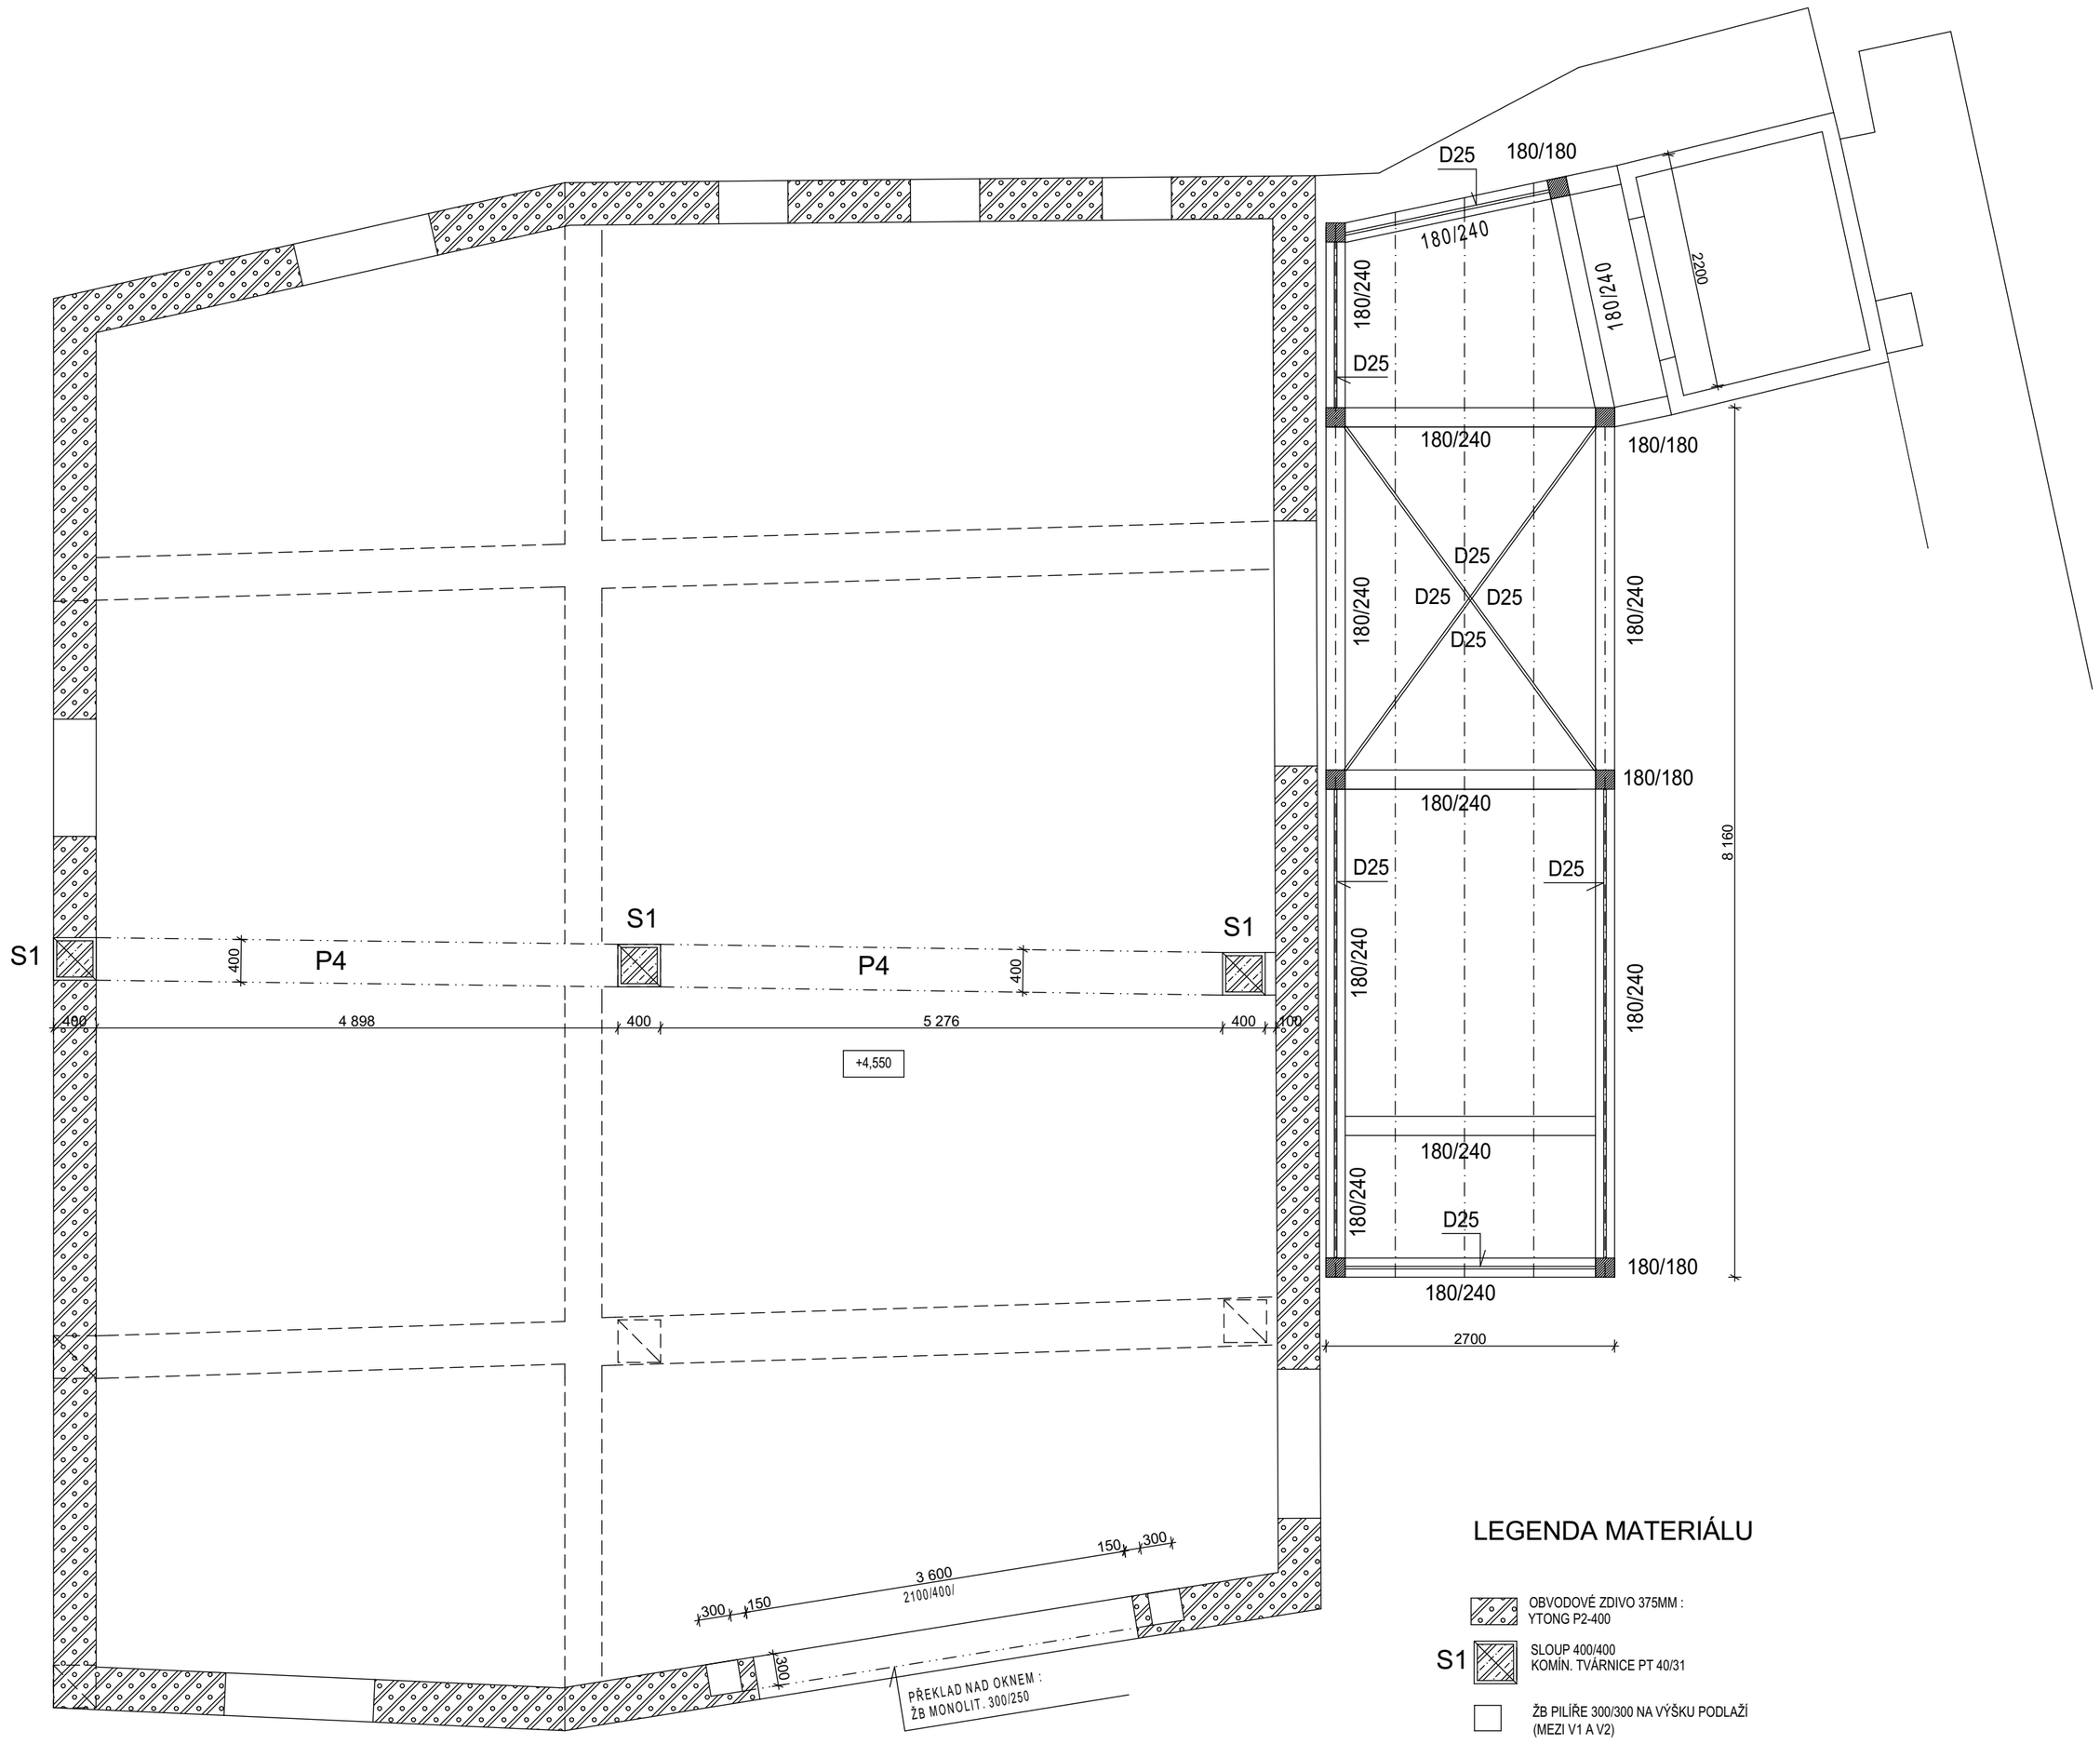


## LEGENDA MATERIÁLU

OBVODOVÉ ZDIVO 375MM :
YTONG P2-400

S1 SLOUP 400/400
KOMÍN. TVÁRNICE PT 40/31

ŽB PILÍŘE 300/300 NA VÝŠKU PODLAŽÍ
(MEZI V1 A V2)

180/180 DŘEVĚNÁ KONSTRUKCE PAVLAČE
S10 / C24 , LEPENÉ PRVKY GL24h

KONSTRUKČNÍ ČÁST

| | | | |
|---|---|---|---|
| AUTORIZOVANÝ PROJEKTANT | PROJEKTOVAL | | VEJVARA PROJEKT s.r.o.<br>Projektová a inženýrská kancelář pro pozemní stavby a statiku<br>Zahradní 88, 326 00 Plzeň<br>IČ : 28010507<br>tel./fax : 377 328 800 |
| ING. LUDĚK VEJVARA | MONIKA ŠVEJNOHOVÁ | | |
| | | | |
| INVESTOR | OBEC ROCHLOV | | |
| MÍSTO STAVBY | ROCHLOV | DATUM 12/2015 | Č. PARÉ |
| NÁZEV STAVBY | ROCHLOV ZBROJNICE | STUPEŇ DSP | |
| | | MĚŘÍTKO 1:50 | |
| OBSAH VÝKRESU | PŮDORYS 2.NP | ARCH. ČÍSLO 28 - 2015 | Č. VÝKRESU 2 |