



STROP NAD 2.NP

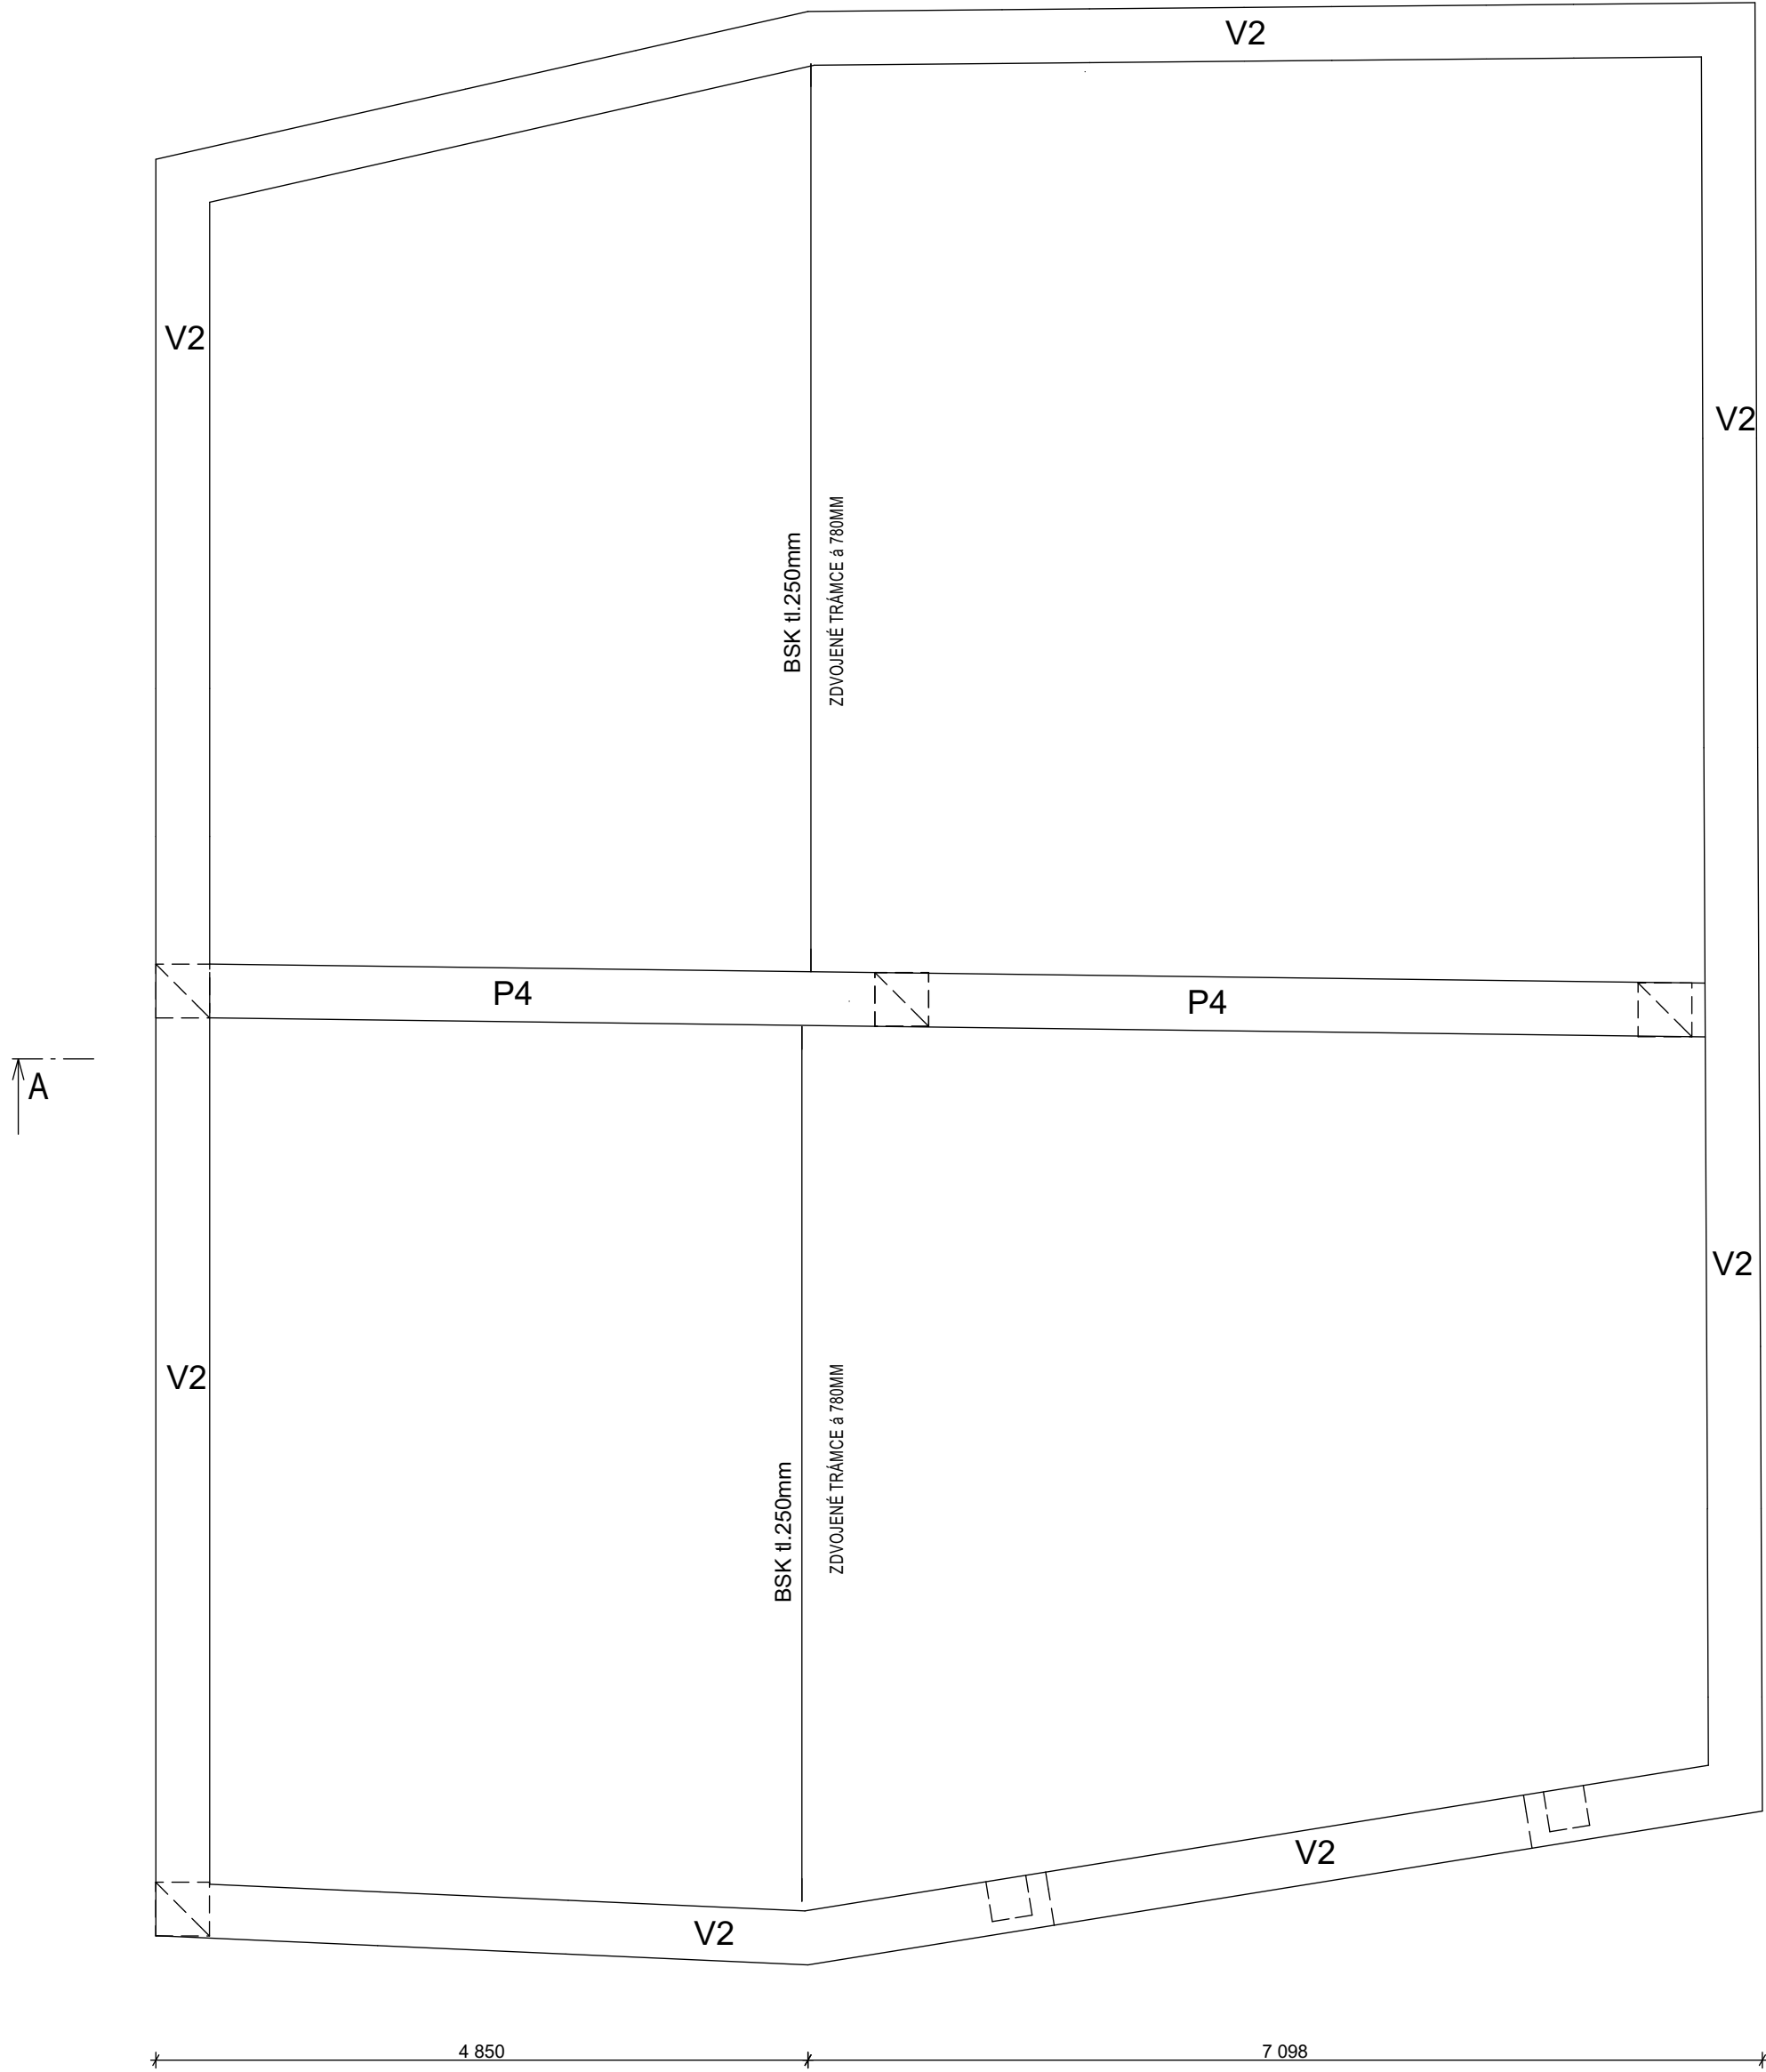

POZNÁMKY :

- P1 - ŽB PRŮVLAK 400/300
P2 - ŽB PRŮVLAK 400/400
P3 - ŽB PRŮVLAK 400/550
V1 - ŽB VĚNEC 300/250
V2 - ŽB VĚNEC 375/250

STROP NAD 1.NP

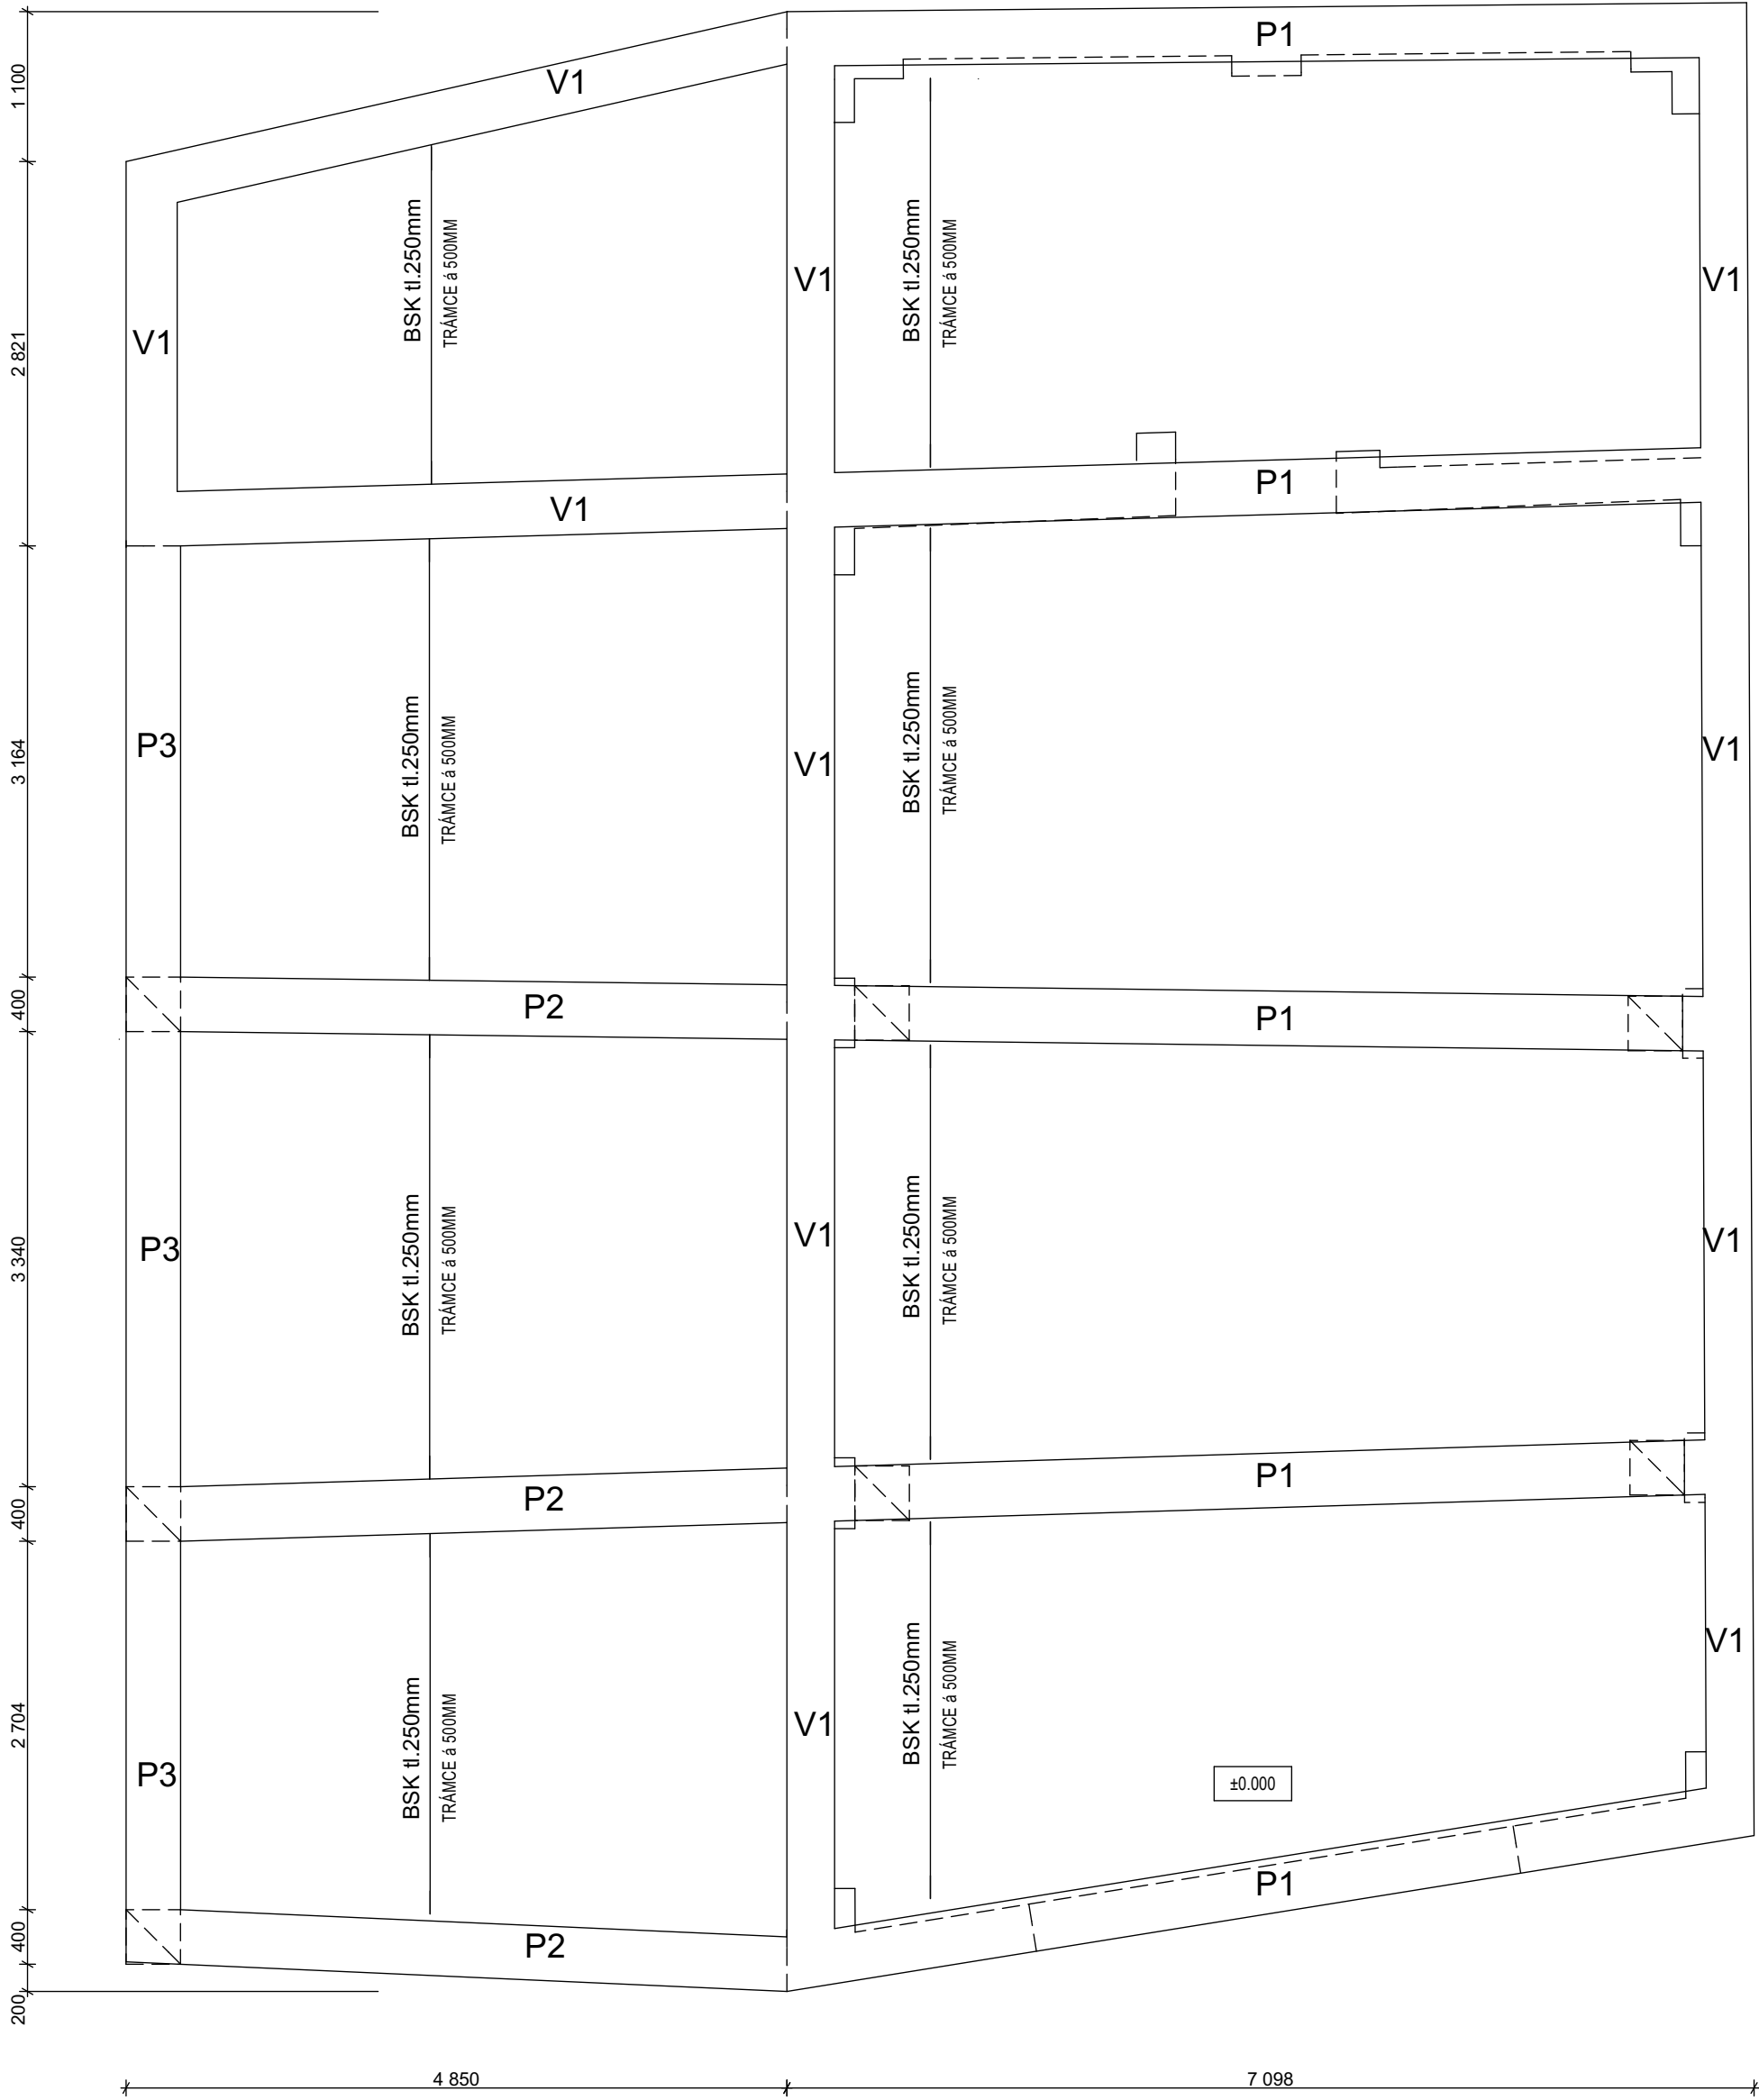

KONSTRUKČNÍ ČÁST

AUTORIZOVANÝ PROJEKTANT	PROJEKTOVAL	VEJVARA PROJEKT s.r.o. Projektová a inženýrská kancelář pro pozemní stavby a statiku Zahradní 88, 326 00 Pízeň IČ : 28010507 tel./fax : 377 328 800		
ING. LUDĚK VEJVARA	MONIKA ŠVEJNOHOVÁ			
INVESTOR		OBEC ROCHLOV		
MÍSTO STAVBY		ROCHLOV		DATUM
NÁZEV STAVBY		ROCHLOV ZBROJNICE		12/2015
				Č. PARÉ
OBSAH VÝKRESU		STROP NAD 1.NP / STROP NAD 2.NP		STUPEŇ
				DSP
				MĚŘÍTKO
				1:50
				ARCH. ČÍSLO
				28 - 2015
				Č. VÝKRESU
				3