
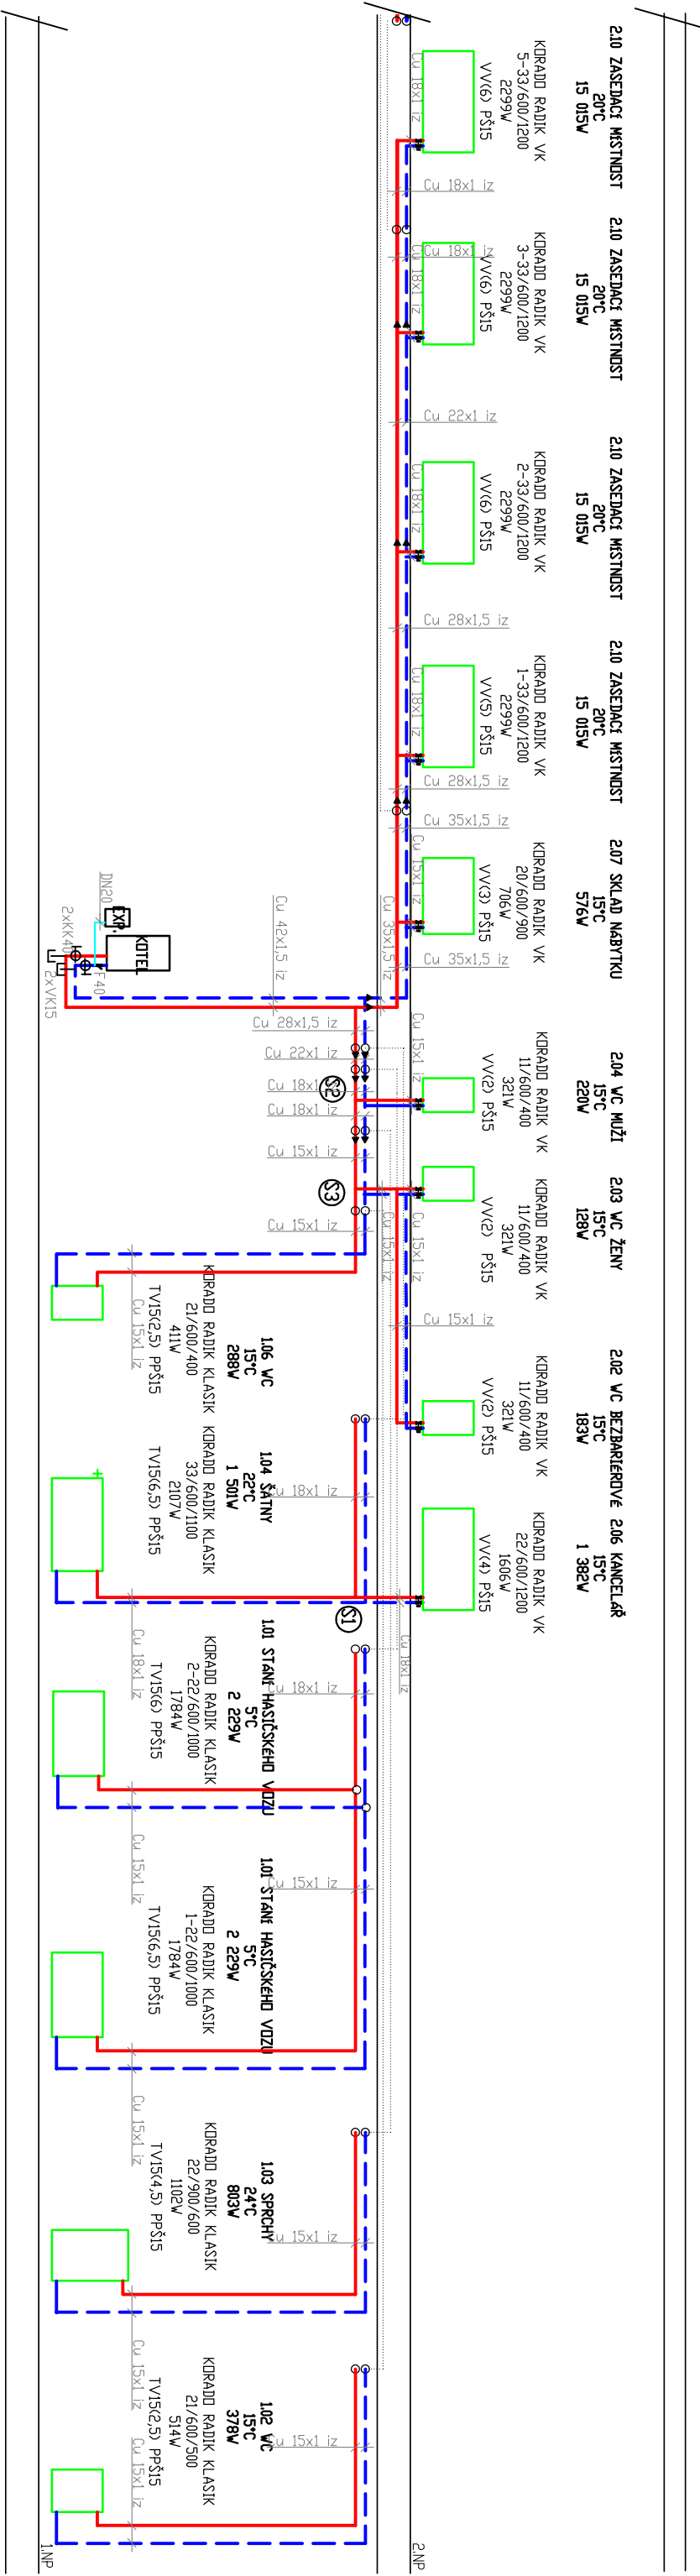


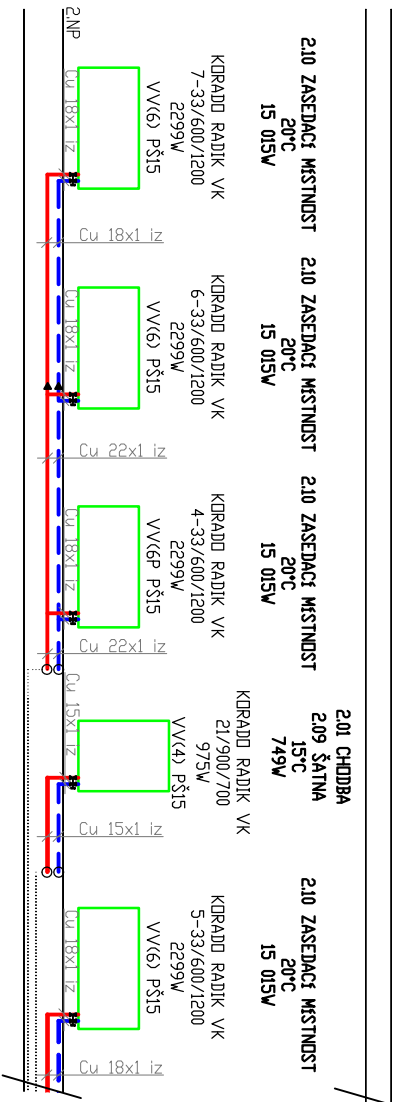

AKCE:		Hasičská zbrojnice Rochlov	
MÍSTO STAVBY:		Rochlov 115, č. parc. st. 70, 330 23 Nýřany	
INVESTOR:		Obec Rochlov, Rochlov 31, 330 23 Nýřany, IČ: 00572861	
ČÁST:		D.1.4.2. VYTÁPĚNÍ	
NÁZEV VÝKRESU:		SCHEMA OTOPNÝCH TĚLES	
PROJEKTANT: OYE atelier www.oye-atelier.cz info@oye-atelier.cz +420 721 490087	STUPEŇ: DURSP	ČÍSLO VÝKRESU: D.1.4.2.2.3	Č. PARÉ:
ZODP. PROJEKTANT: Ing. Josef Zedych č.o. 0200658	MĚŘÍTKO: —	VYPRACOVÁNÍ: Ing. Zdrich. Šárka Lorencová	
DATUM: 12/2015		ČÍSLO ZAKÁZKY:	10 15