



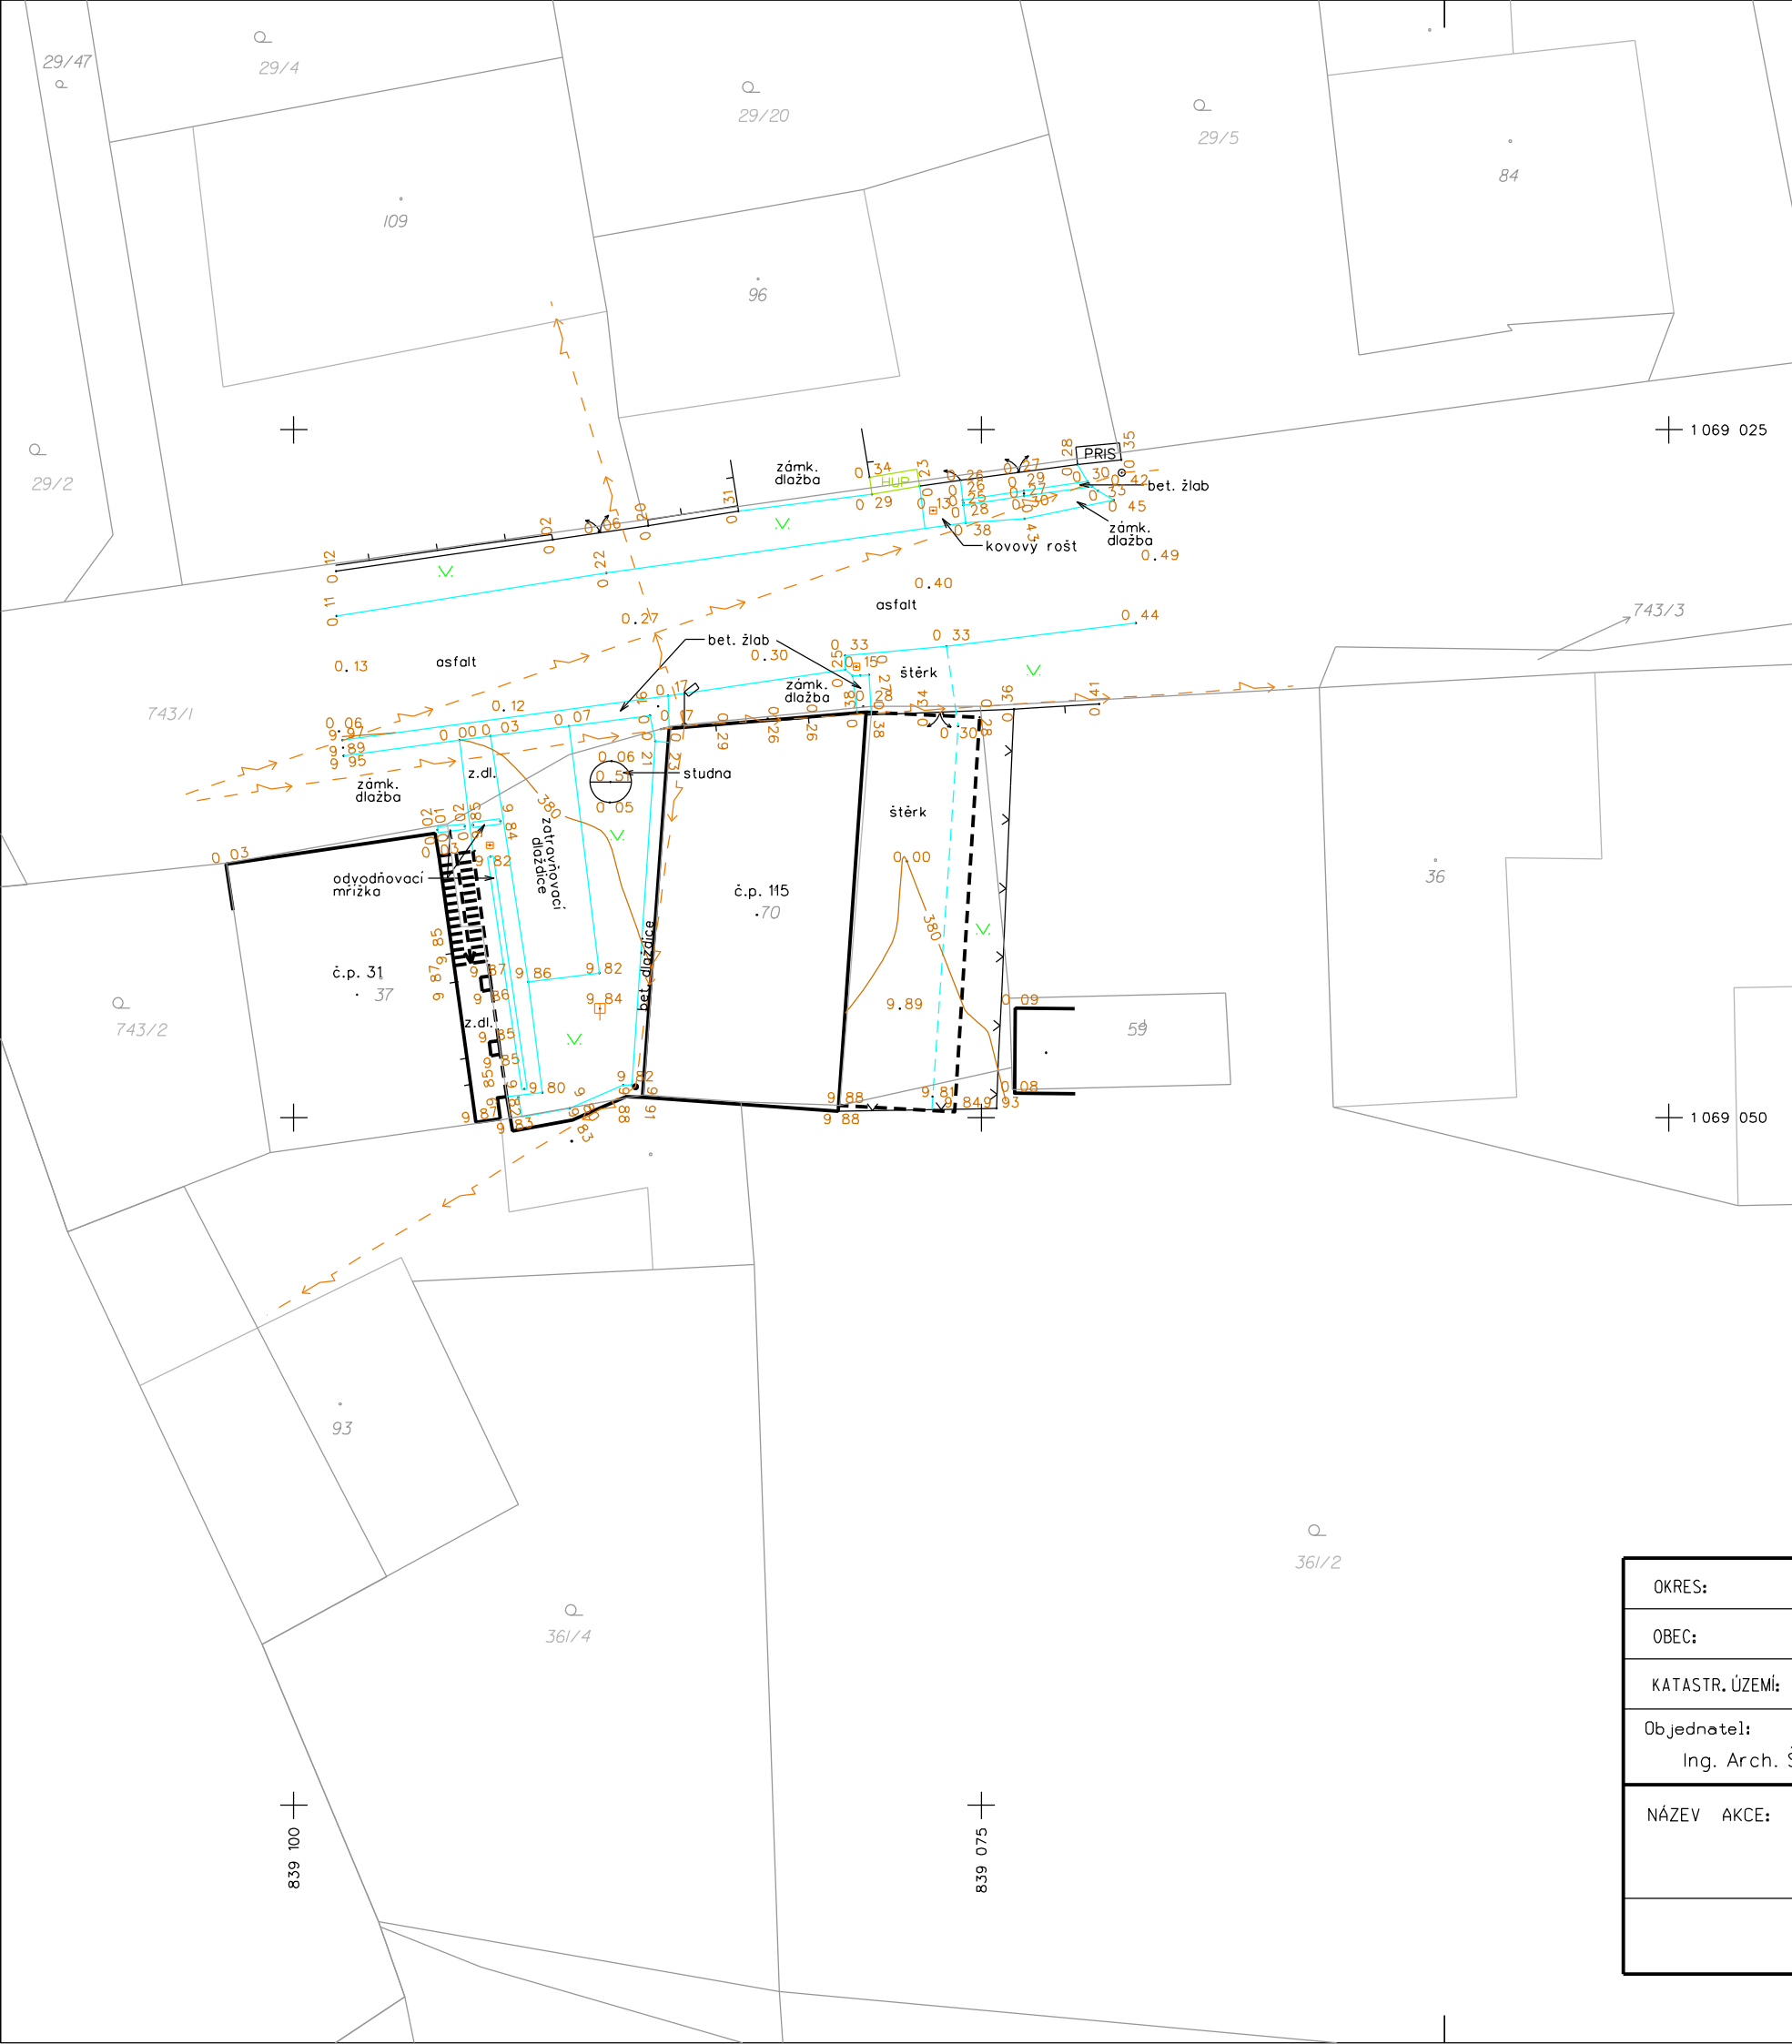

Legenda:

- travnatá plocha
- zděná budova
- výložníková lampa na objektu
- studna
- kanalizační šachta hranatá
- vpust
- dřevěný sloup
- střešní
- dvoukřídlá brána
- jednokřídlá brána
- hranice zpevněné plochy
- hranice nezpevněné plochy
- budova
- podchodná konstrukce budovy
- vstup do budovy
- drátěný plot
- dřevěný plot
- obrys hlavního uzávěru plynu
- obrys elektrické skříně
- nadzemní vedení NN

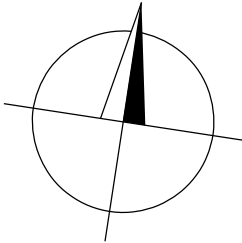

OKRES:	Plzeň - sever	Zodp. geodet: Ing. Josef Zelenka	Ing. Josef zelenko Přestická 2059/27 301 00 Plzeň 3 - Jižnípředměstí
OBEC:	Rochlov		
KATASTR. ÚZEMÍ:	Rochlov	Vyhotovil: Ing. Jan Andrlé	
Objednatel: Ing. Arch. Šárka Lorencová, Sladovnická 226, Rokycany, 307 01			SOUŘADNICOVÝ SYSTÉM: S-JTSK
			VÝŠKOVÝ SYSTÉM: Bpv
NÁZEV AKCE: Zaměření objektu hasičské zbrojnice v obci Rochlov			Formát: A3
			Datum: 18.7.2015
			Zak. číslo: 228/2015
ZAMĚŘENÍ VÝŠKOPISNÉHO PLÁNU			Měřítko: 1:250
			Číslo výkresu: 1