


Příloha: Orientační zakres plynárenského zařízení. Tato příloha je nedílnou součástí stanoviska č. 5001168000 ze dne 28.08.2015.

Provozovatel DS: RWE GasNet, s.r.o.; Stavebník: Obec Rochlov , Rochlov 31 , 33023 Nýřany. K.ú.: Rochlov.

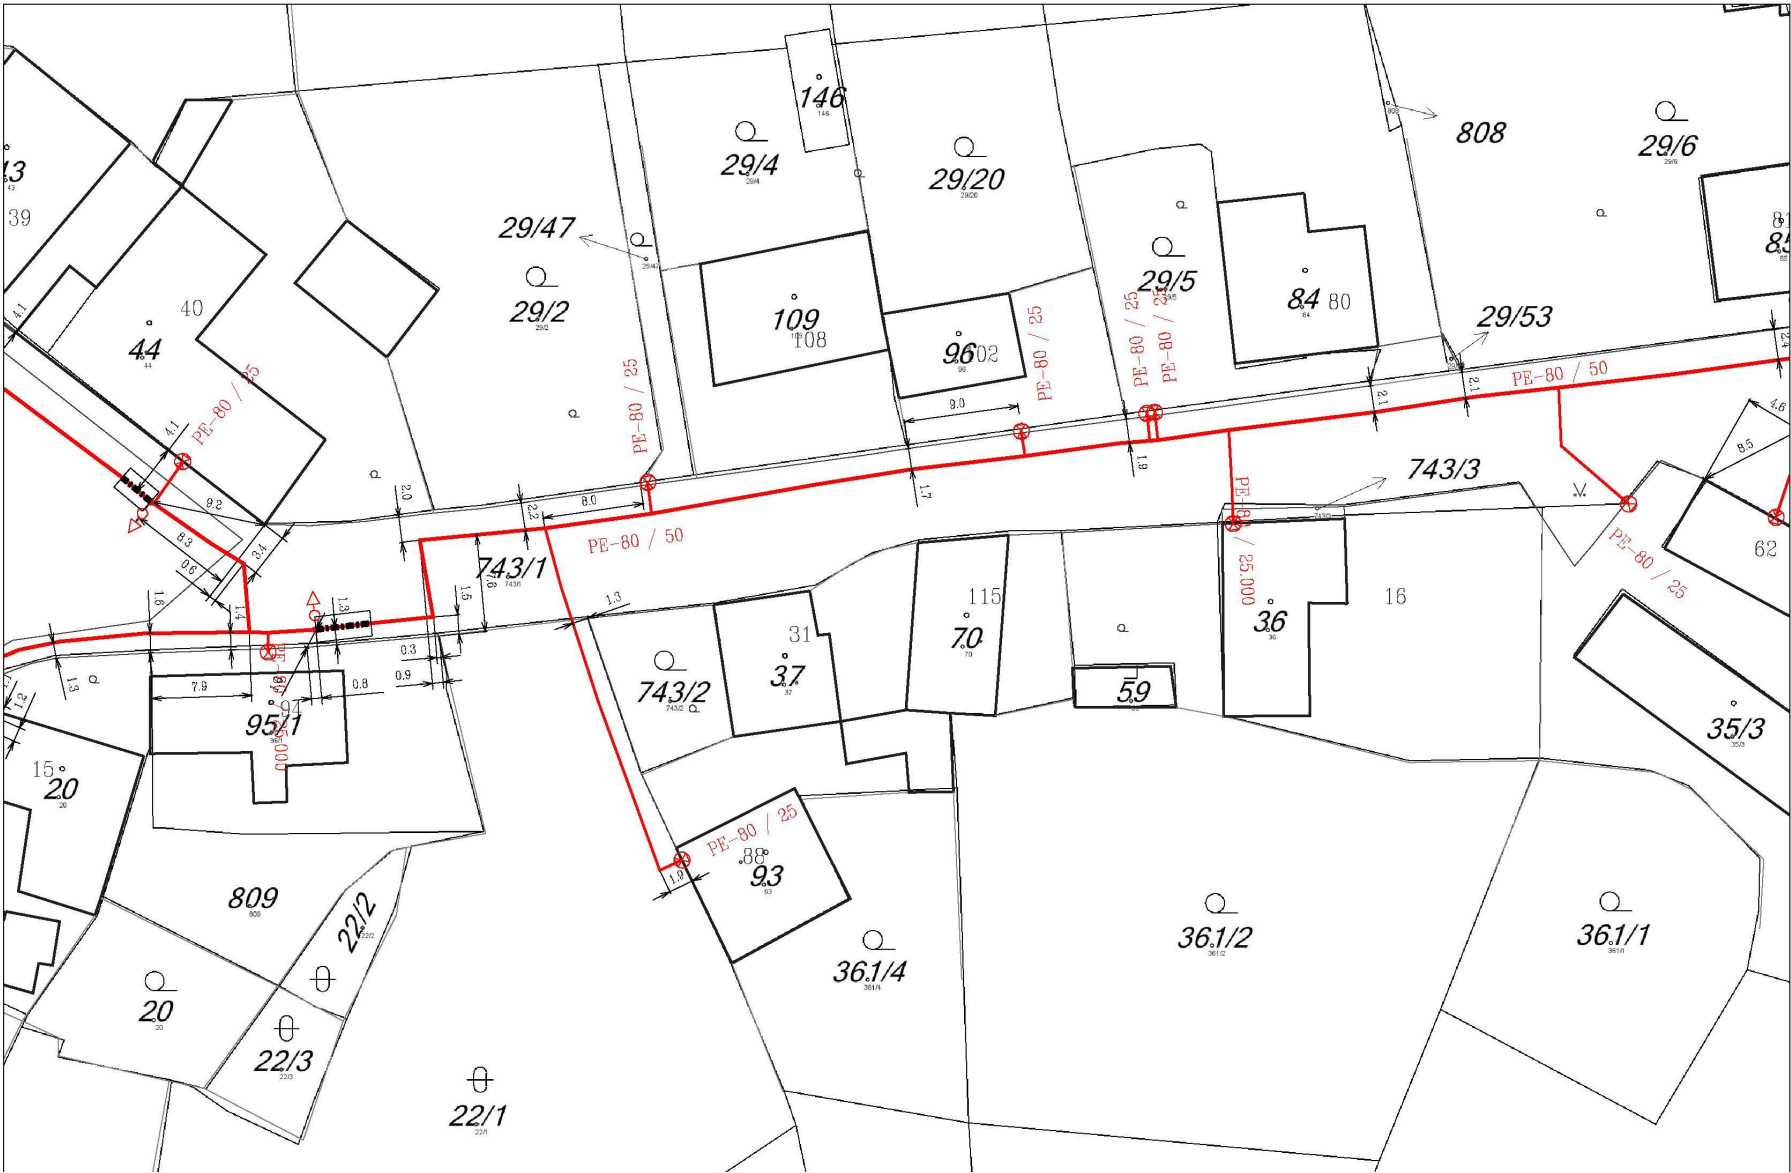

Legenda:

	linie plynovodu
	NTL
	STL
	VTL
	VFVL
	nefunkční
	výstavba
	regulační stanice
	ochranné zařízení
	kabel
	elektropřipojka
	kabel protikoroziční ochrany
	anodové uzemnění
	stanice katodové ochrany