


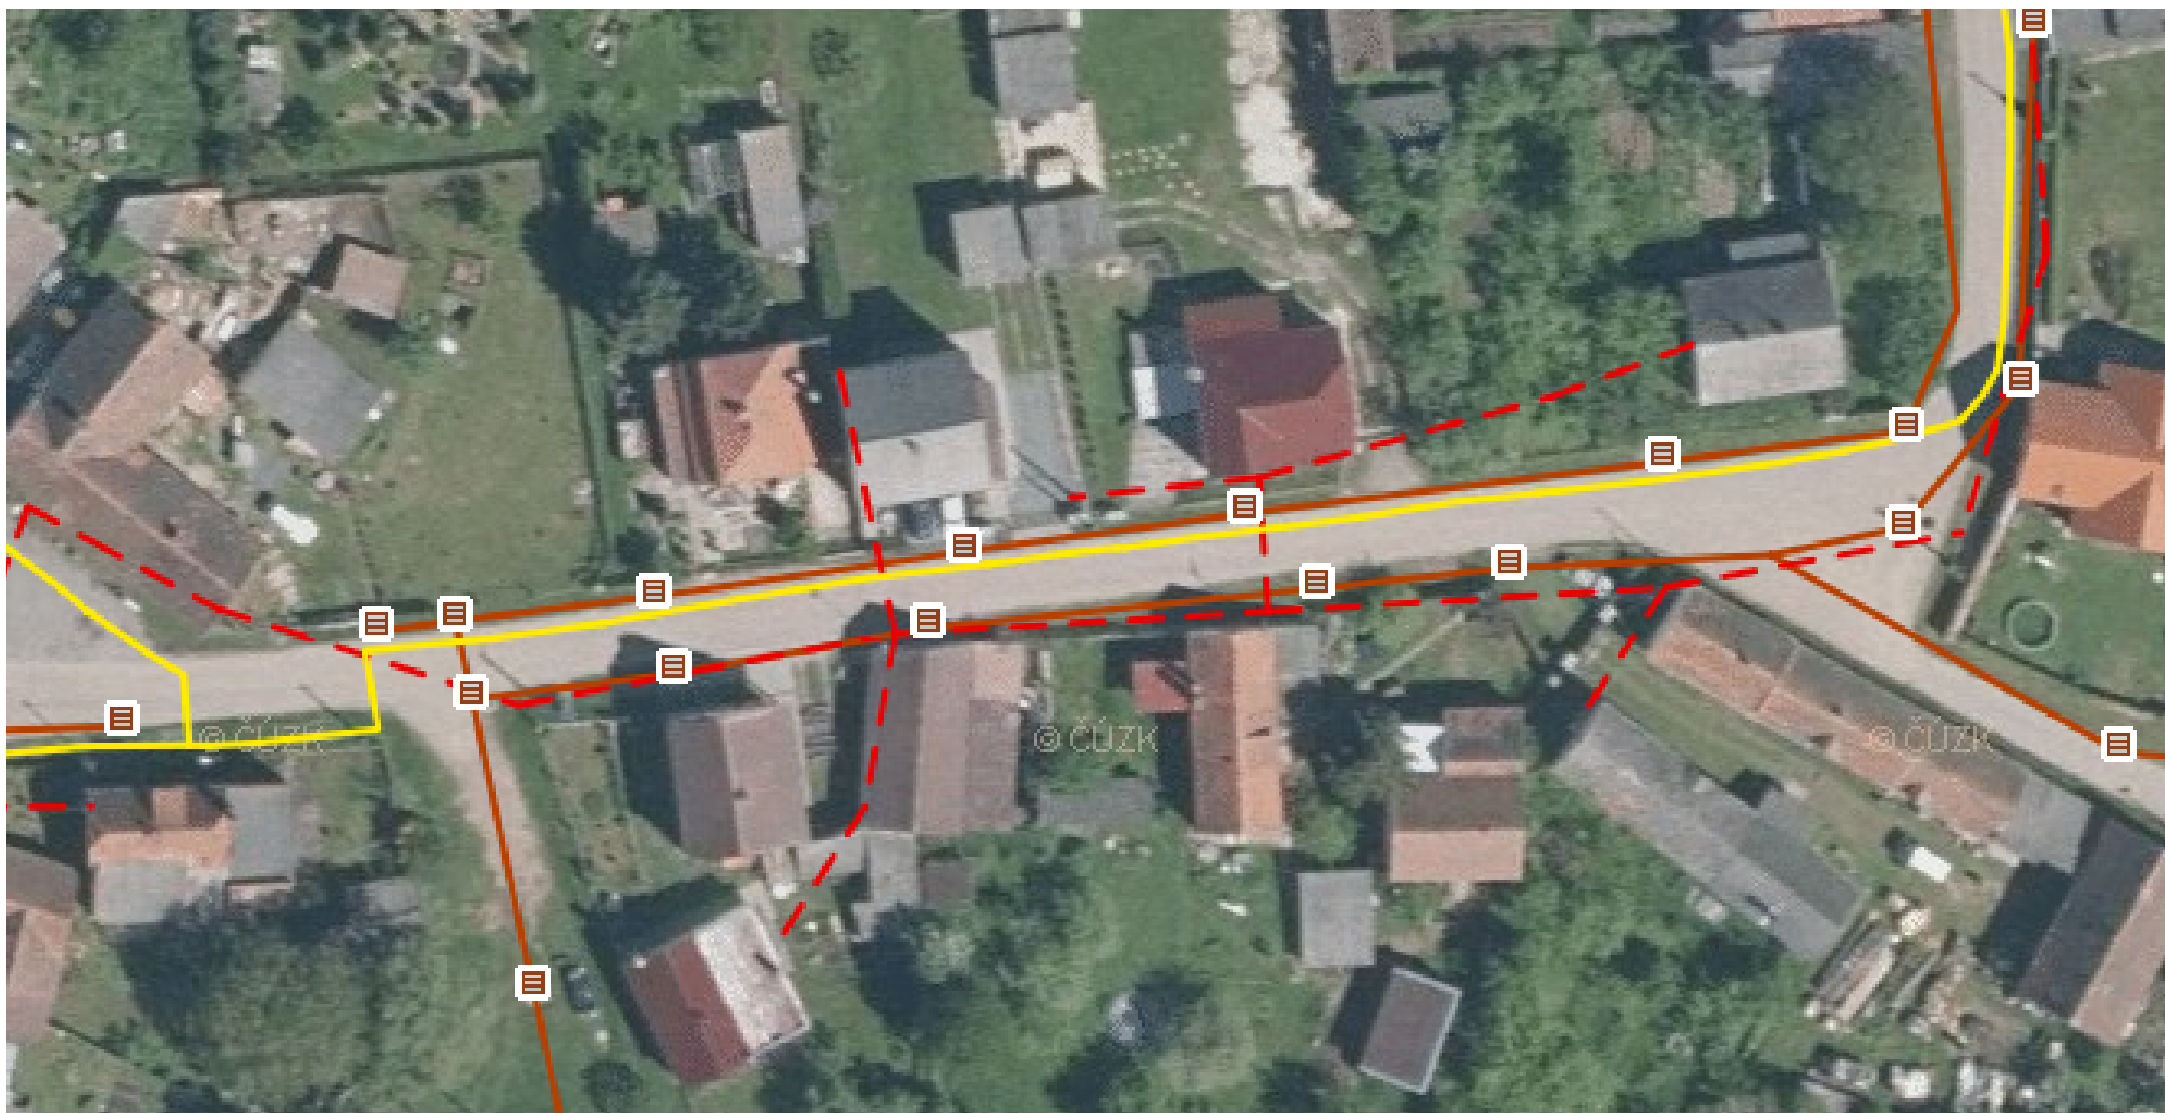

Legenda:

- vedení elektrického napětí
- dešťová kanalizace
- vedení STL plynu